
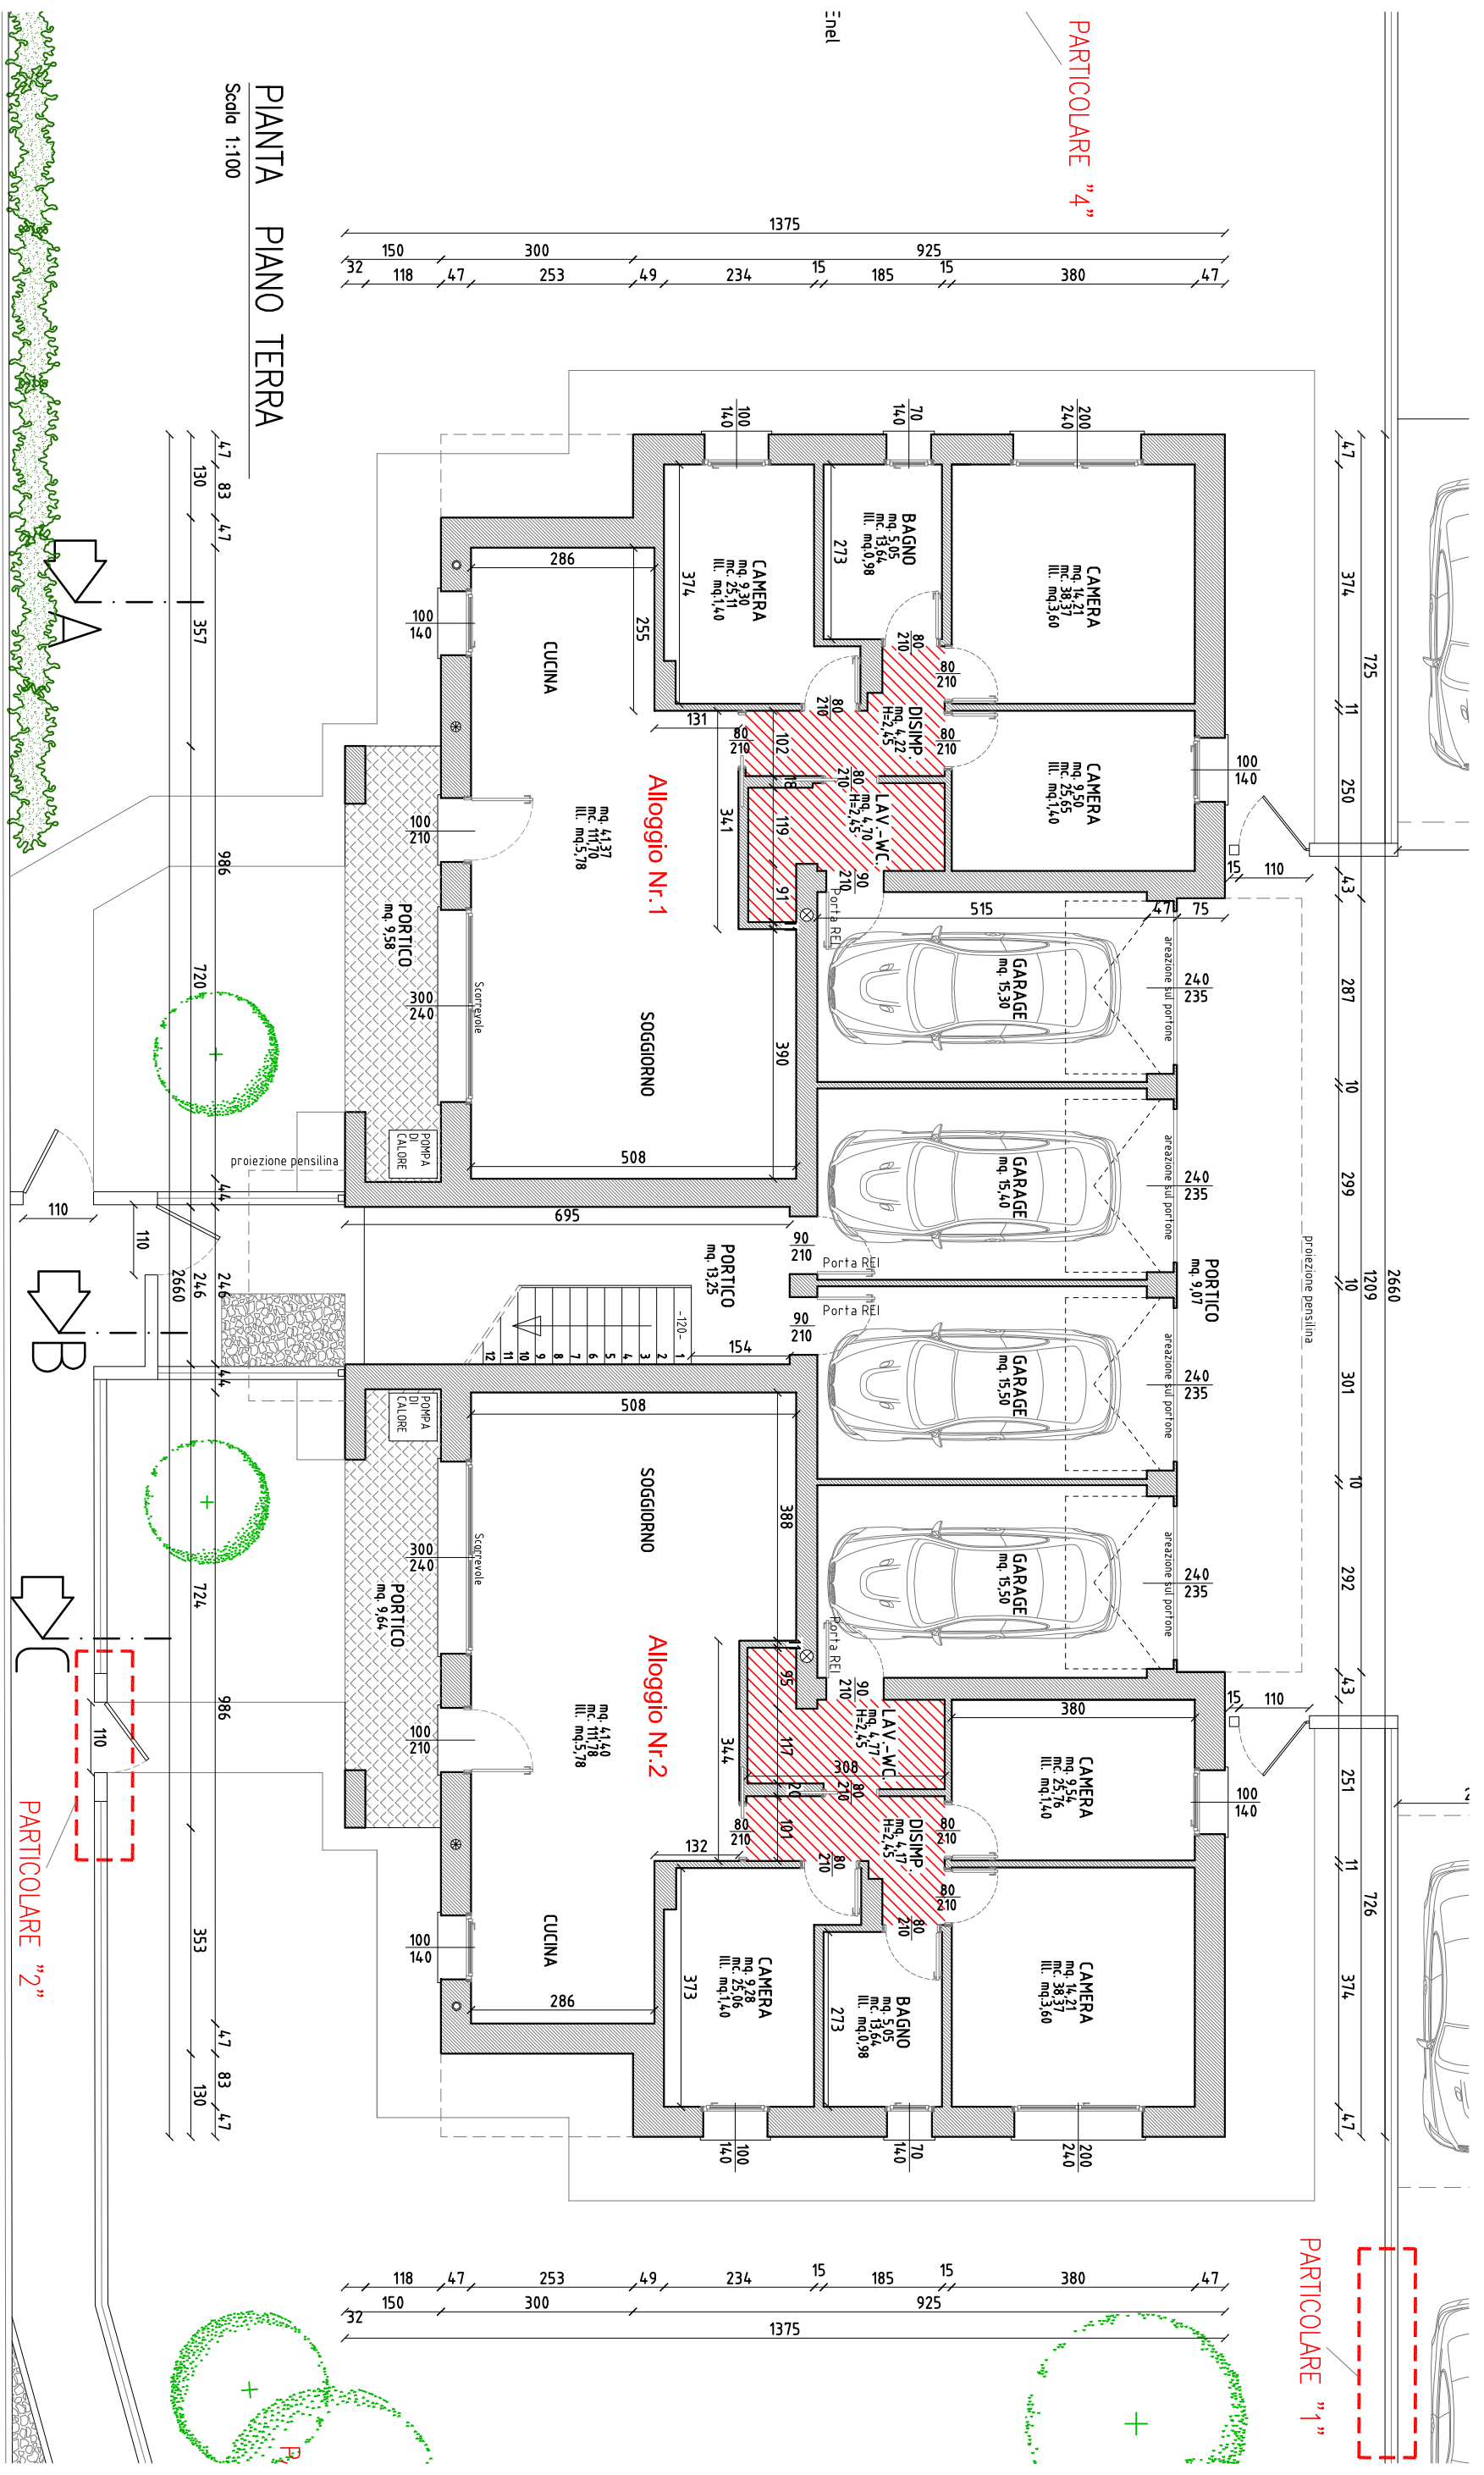
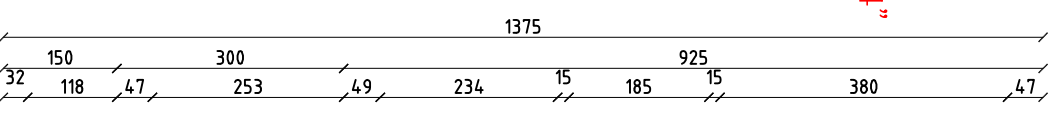


PARTICOLARE "1"

PARTICOLARE "4"

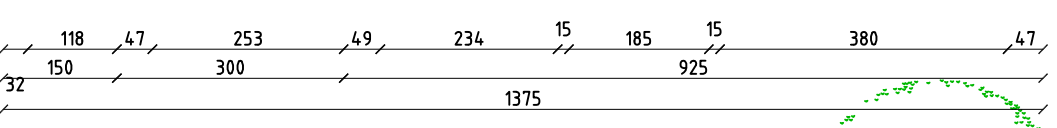

PIANTA PIANO TERRA

Scala 1:100

Recinzione esistente

PARTICOLARE "2"

