



ALLOGGI 1 E 2

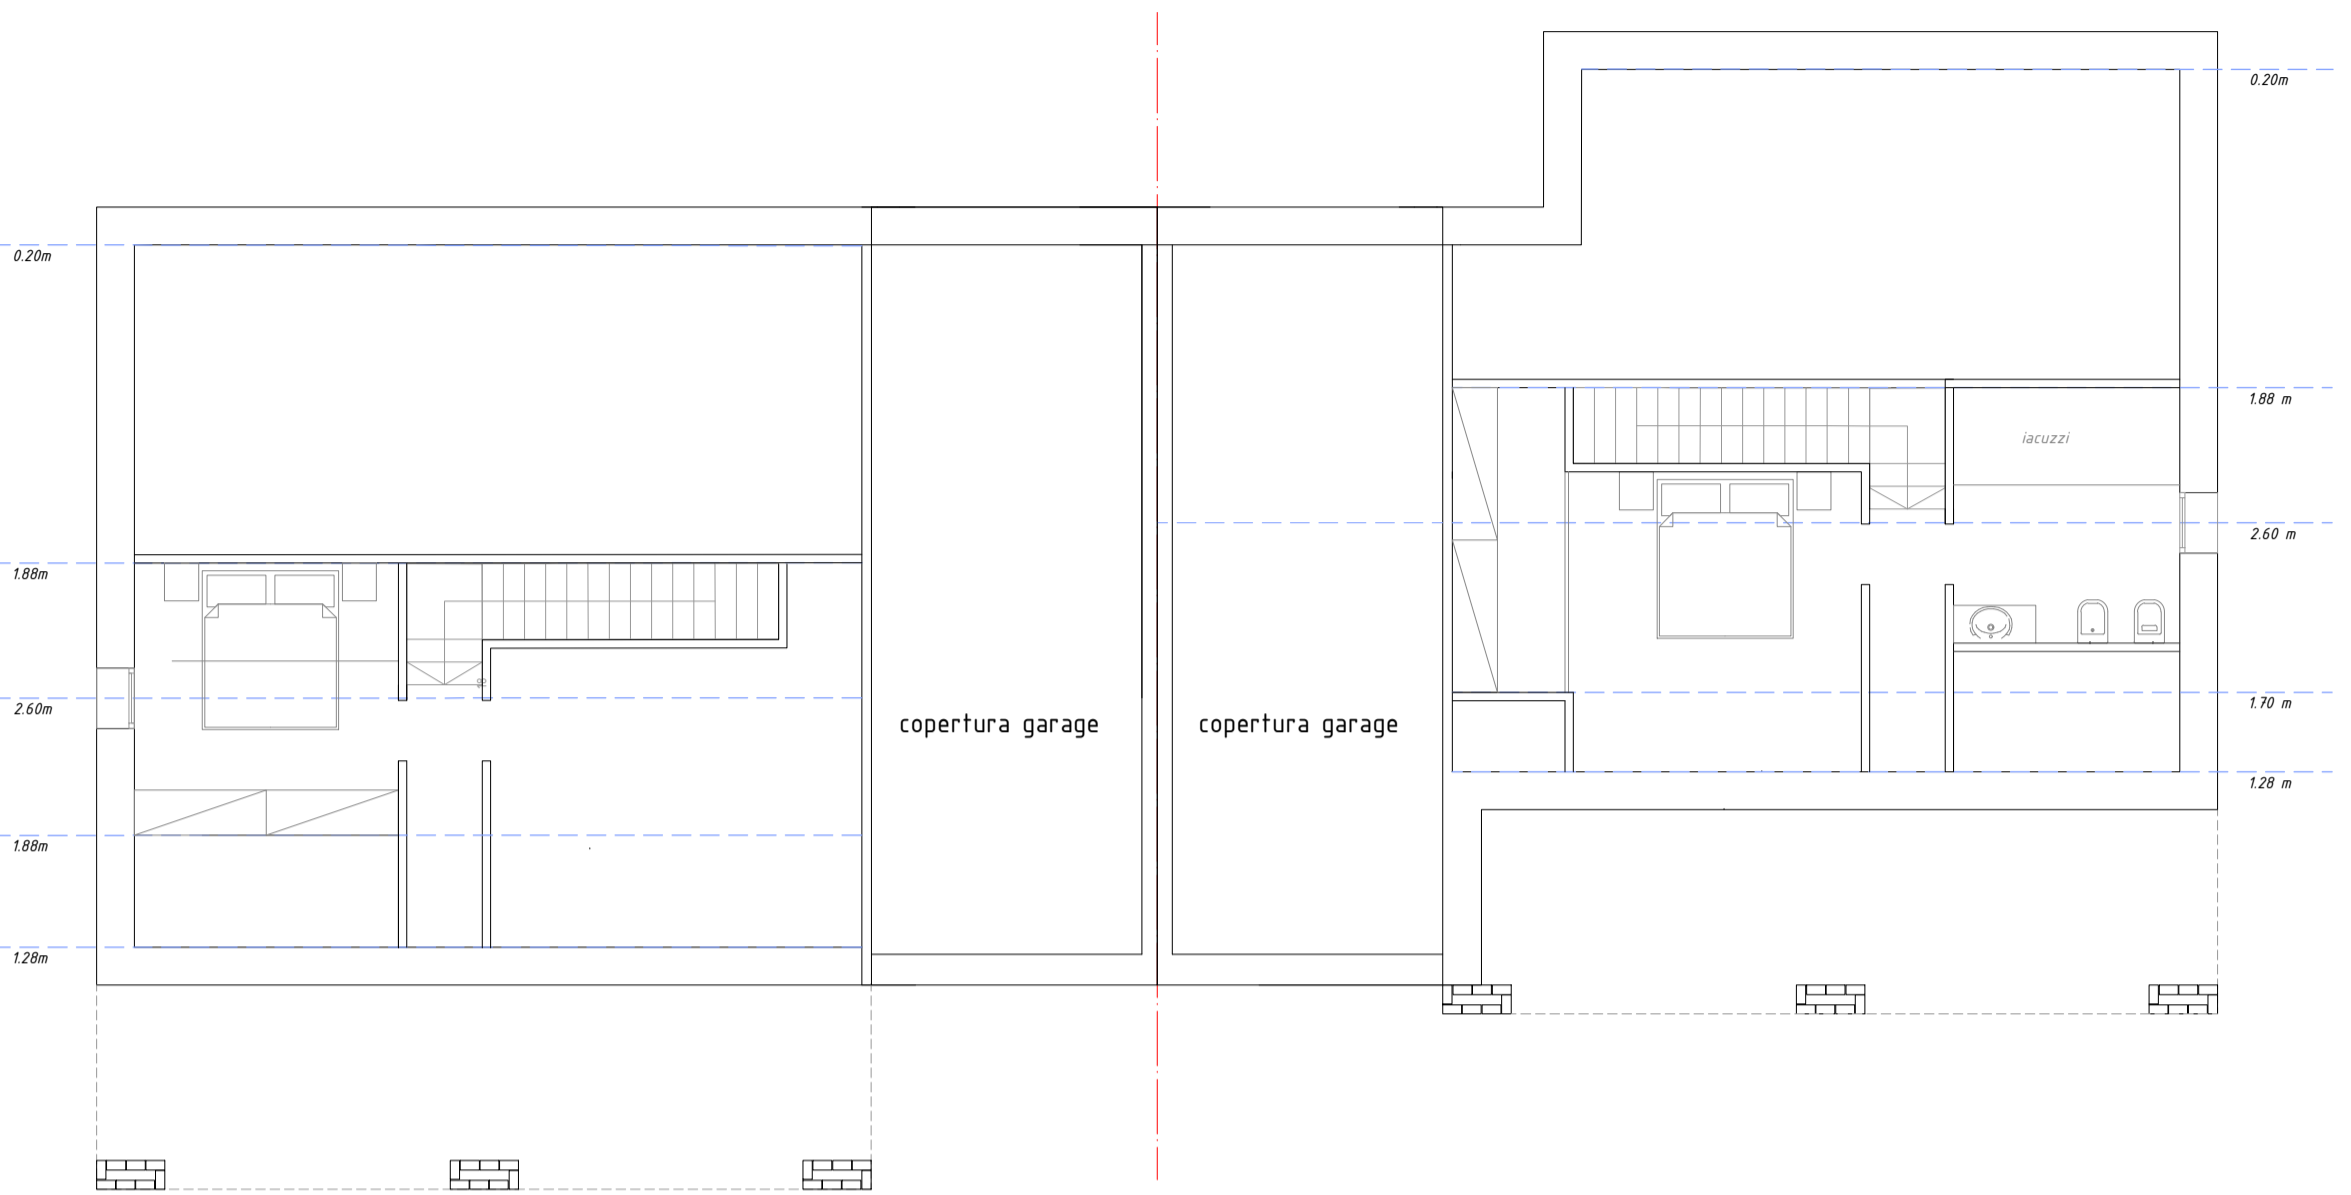

PIANTA SOTTOTETTO scala 1:100

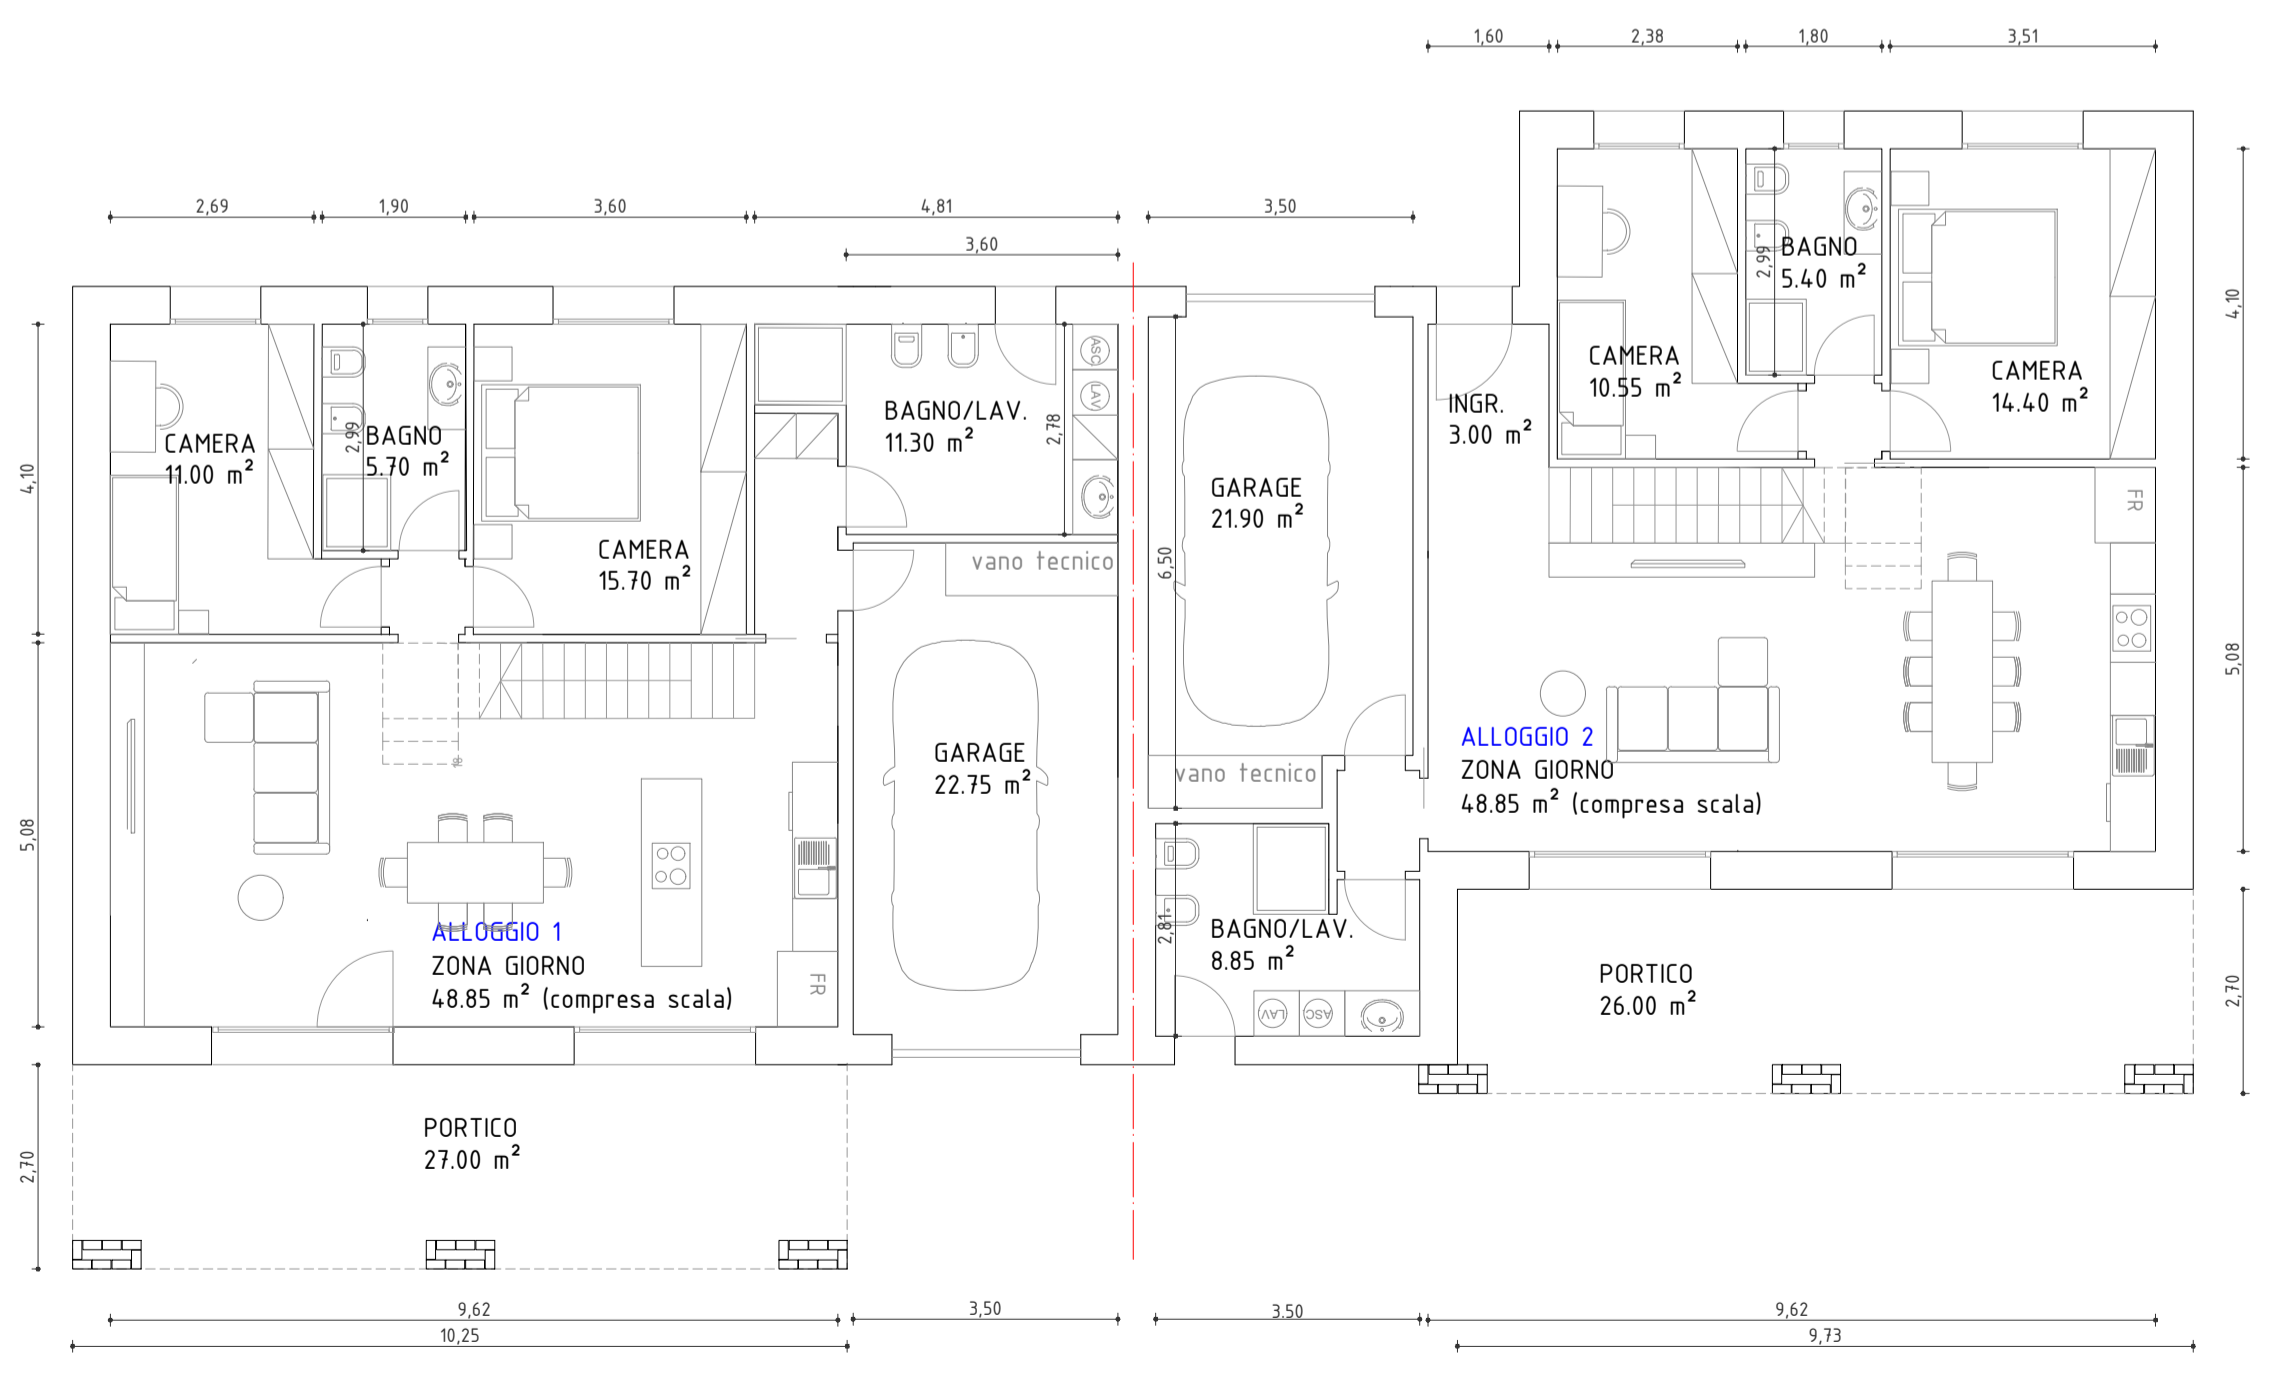

PIANTA PIANO TERRA scala 1:100