




BIFAMILIARE SUD

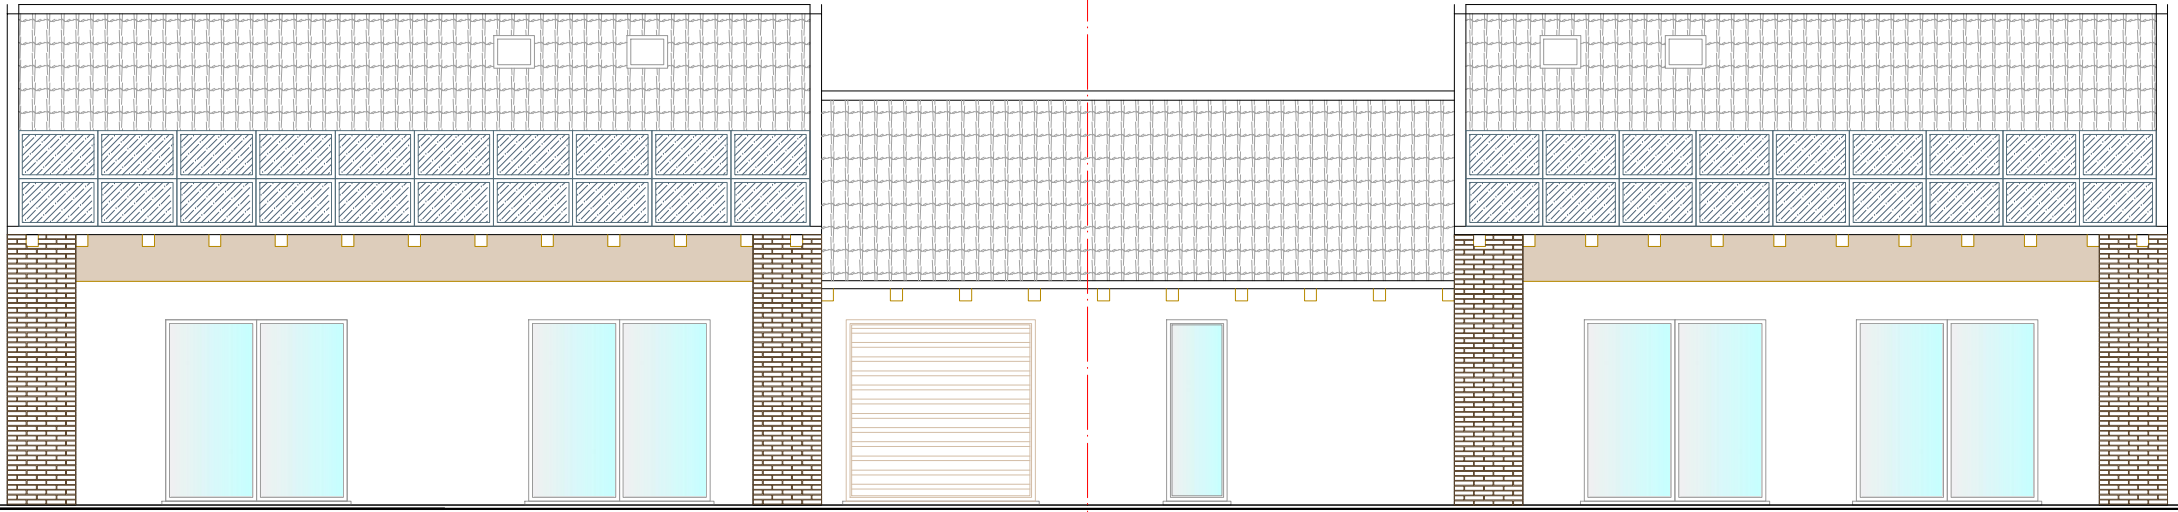

PROSPETTO SUD scala 1:100

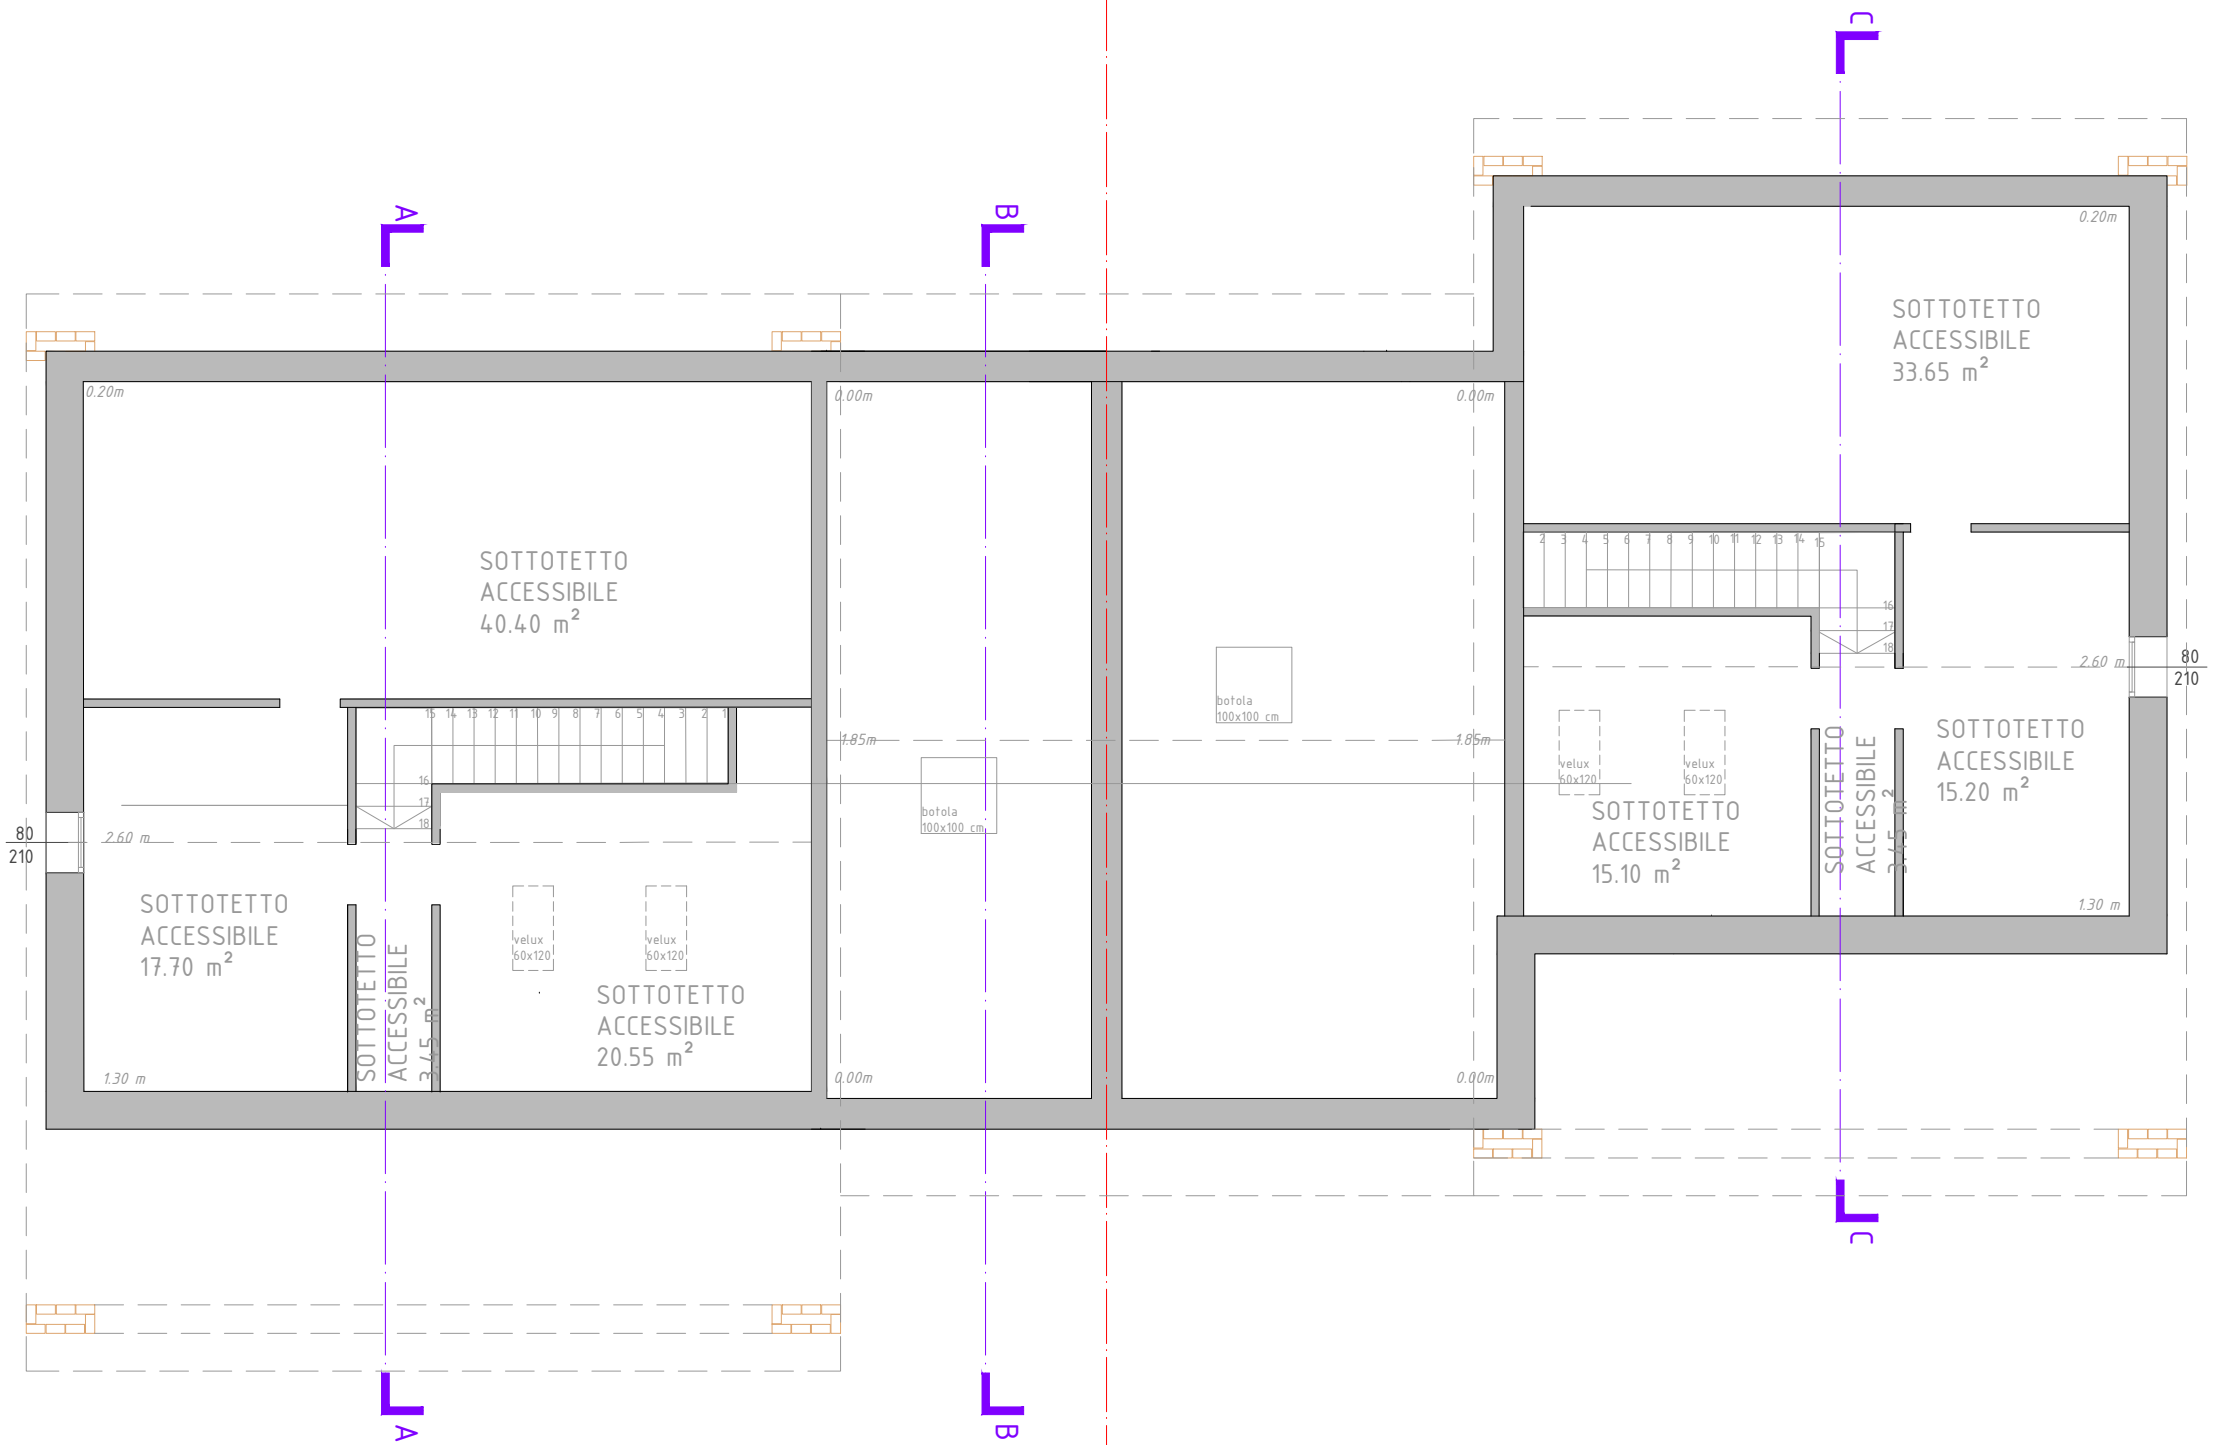

PIANTA SOTTOTETTO scala 1:100

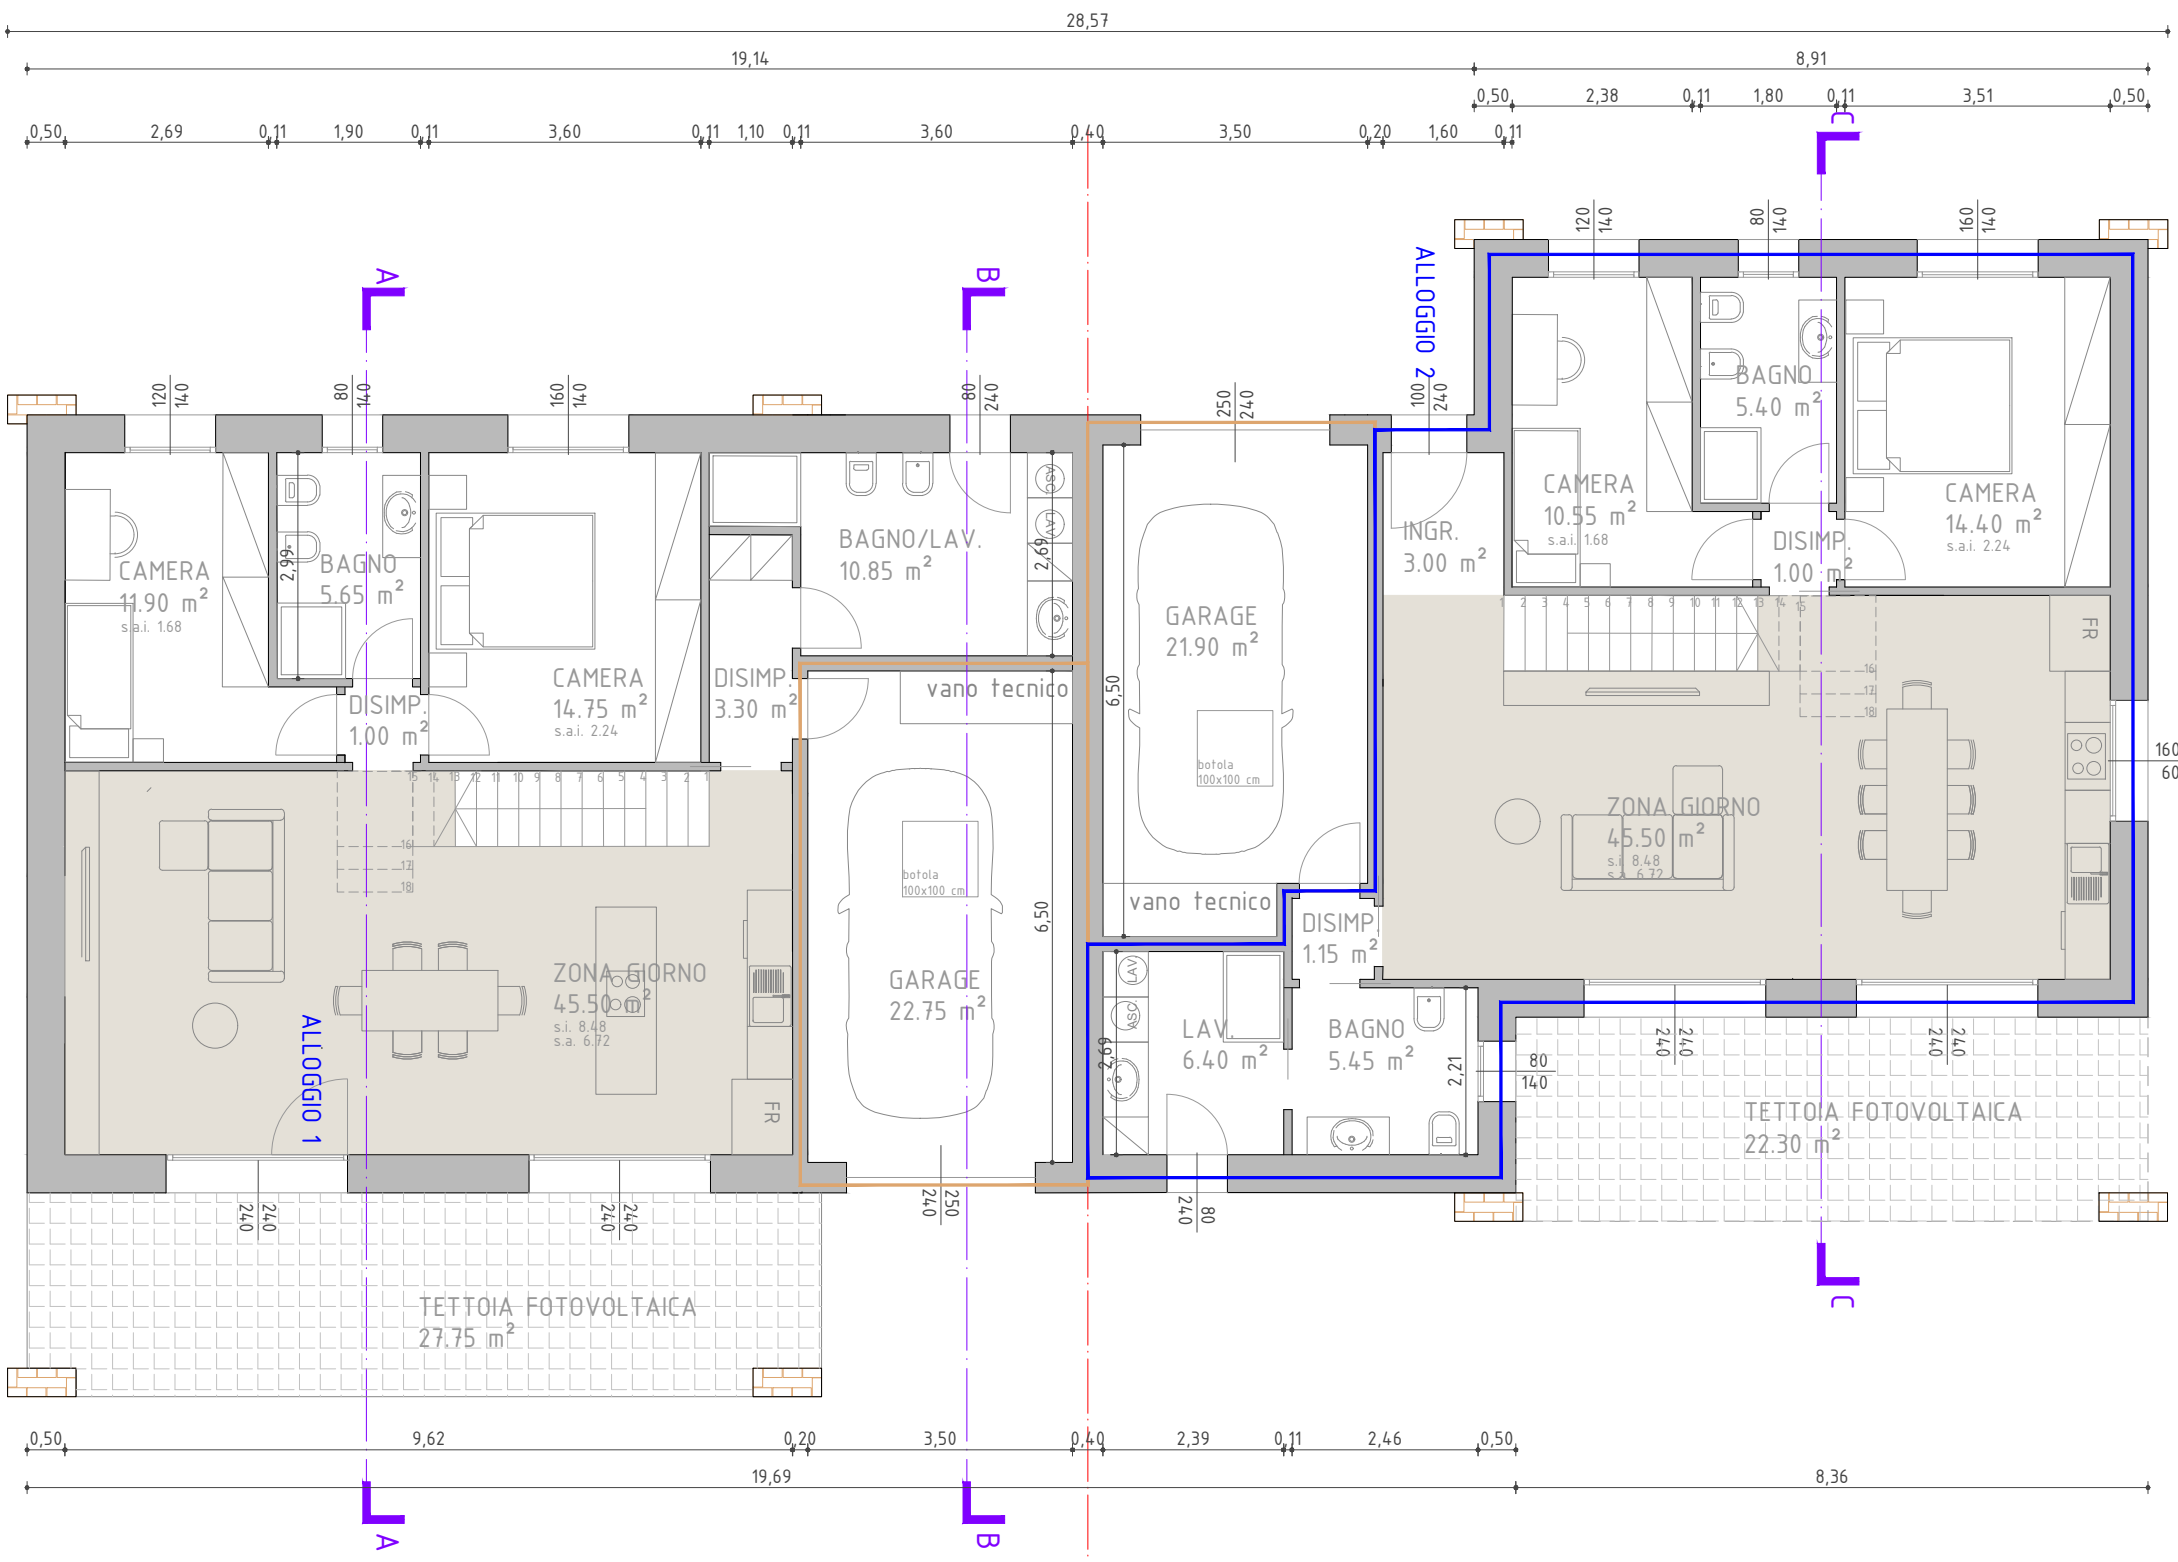

PIANTA PIANO TERRA scala 1:100