



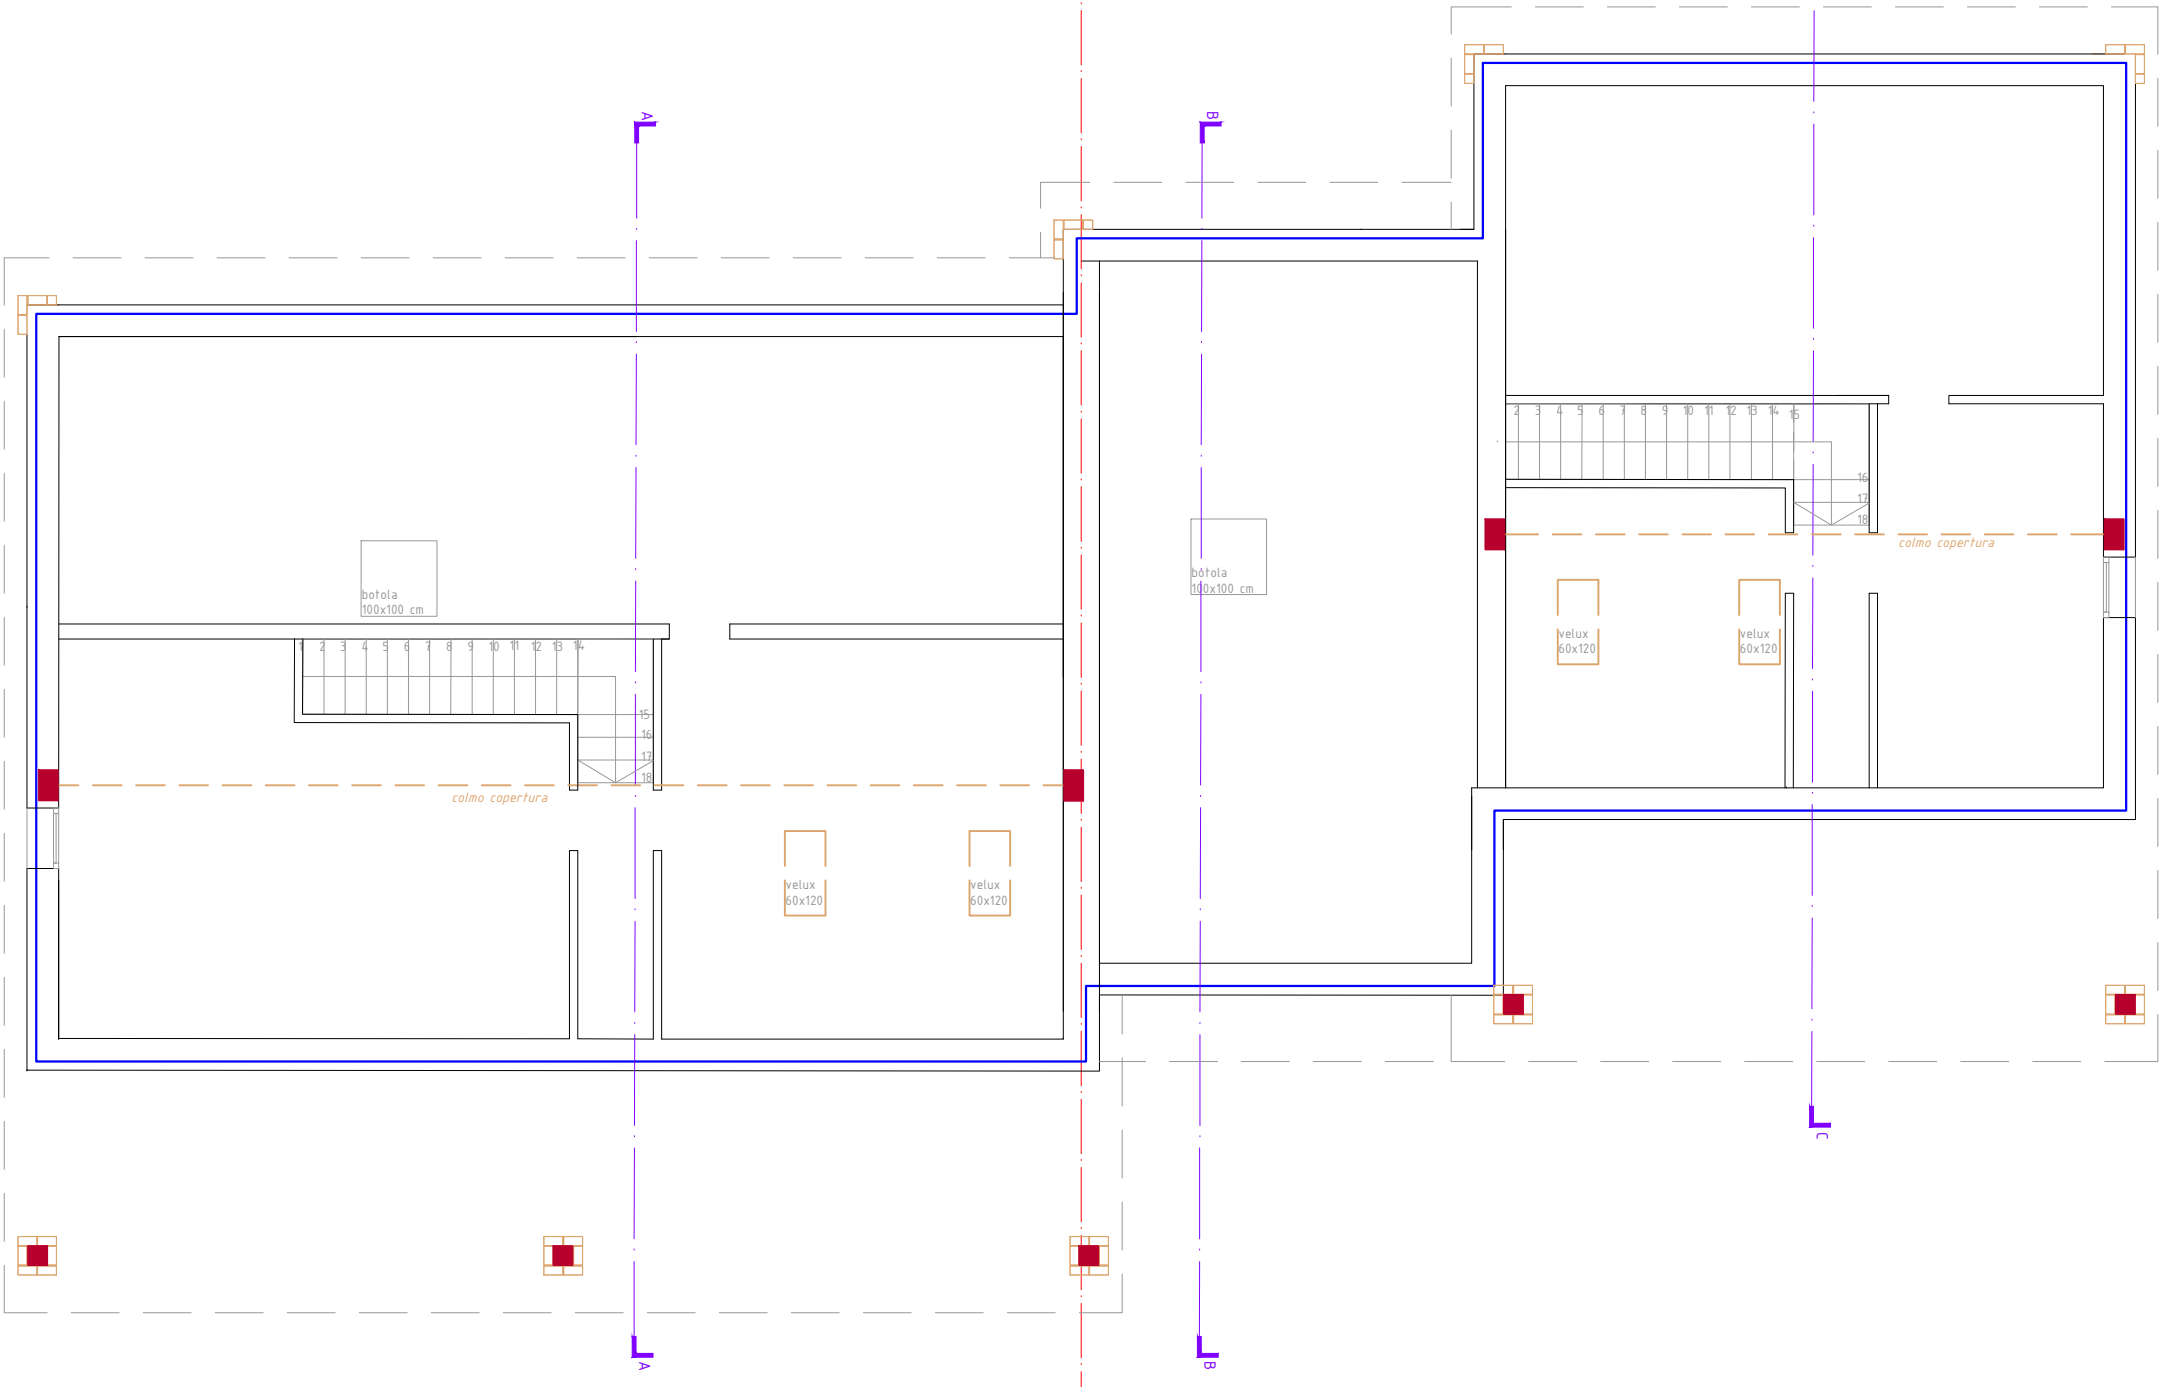

PIANTA SOTTOTETTO      scala 1:100

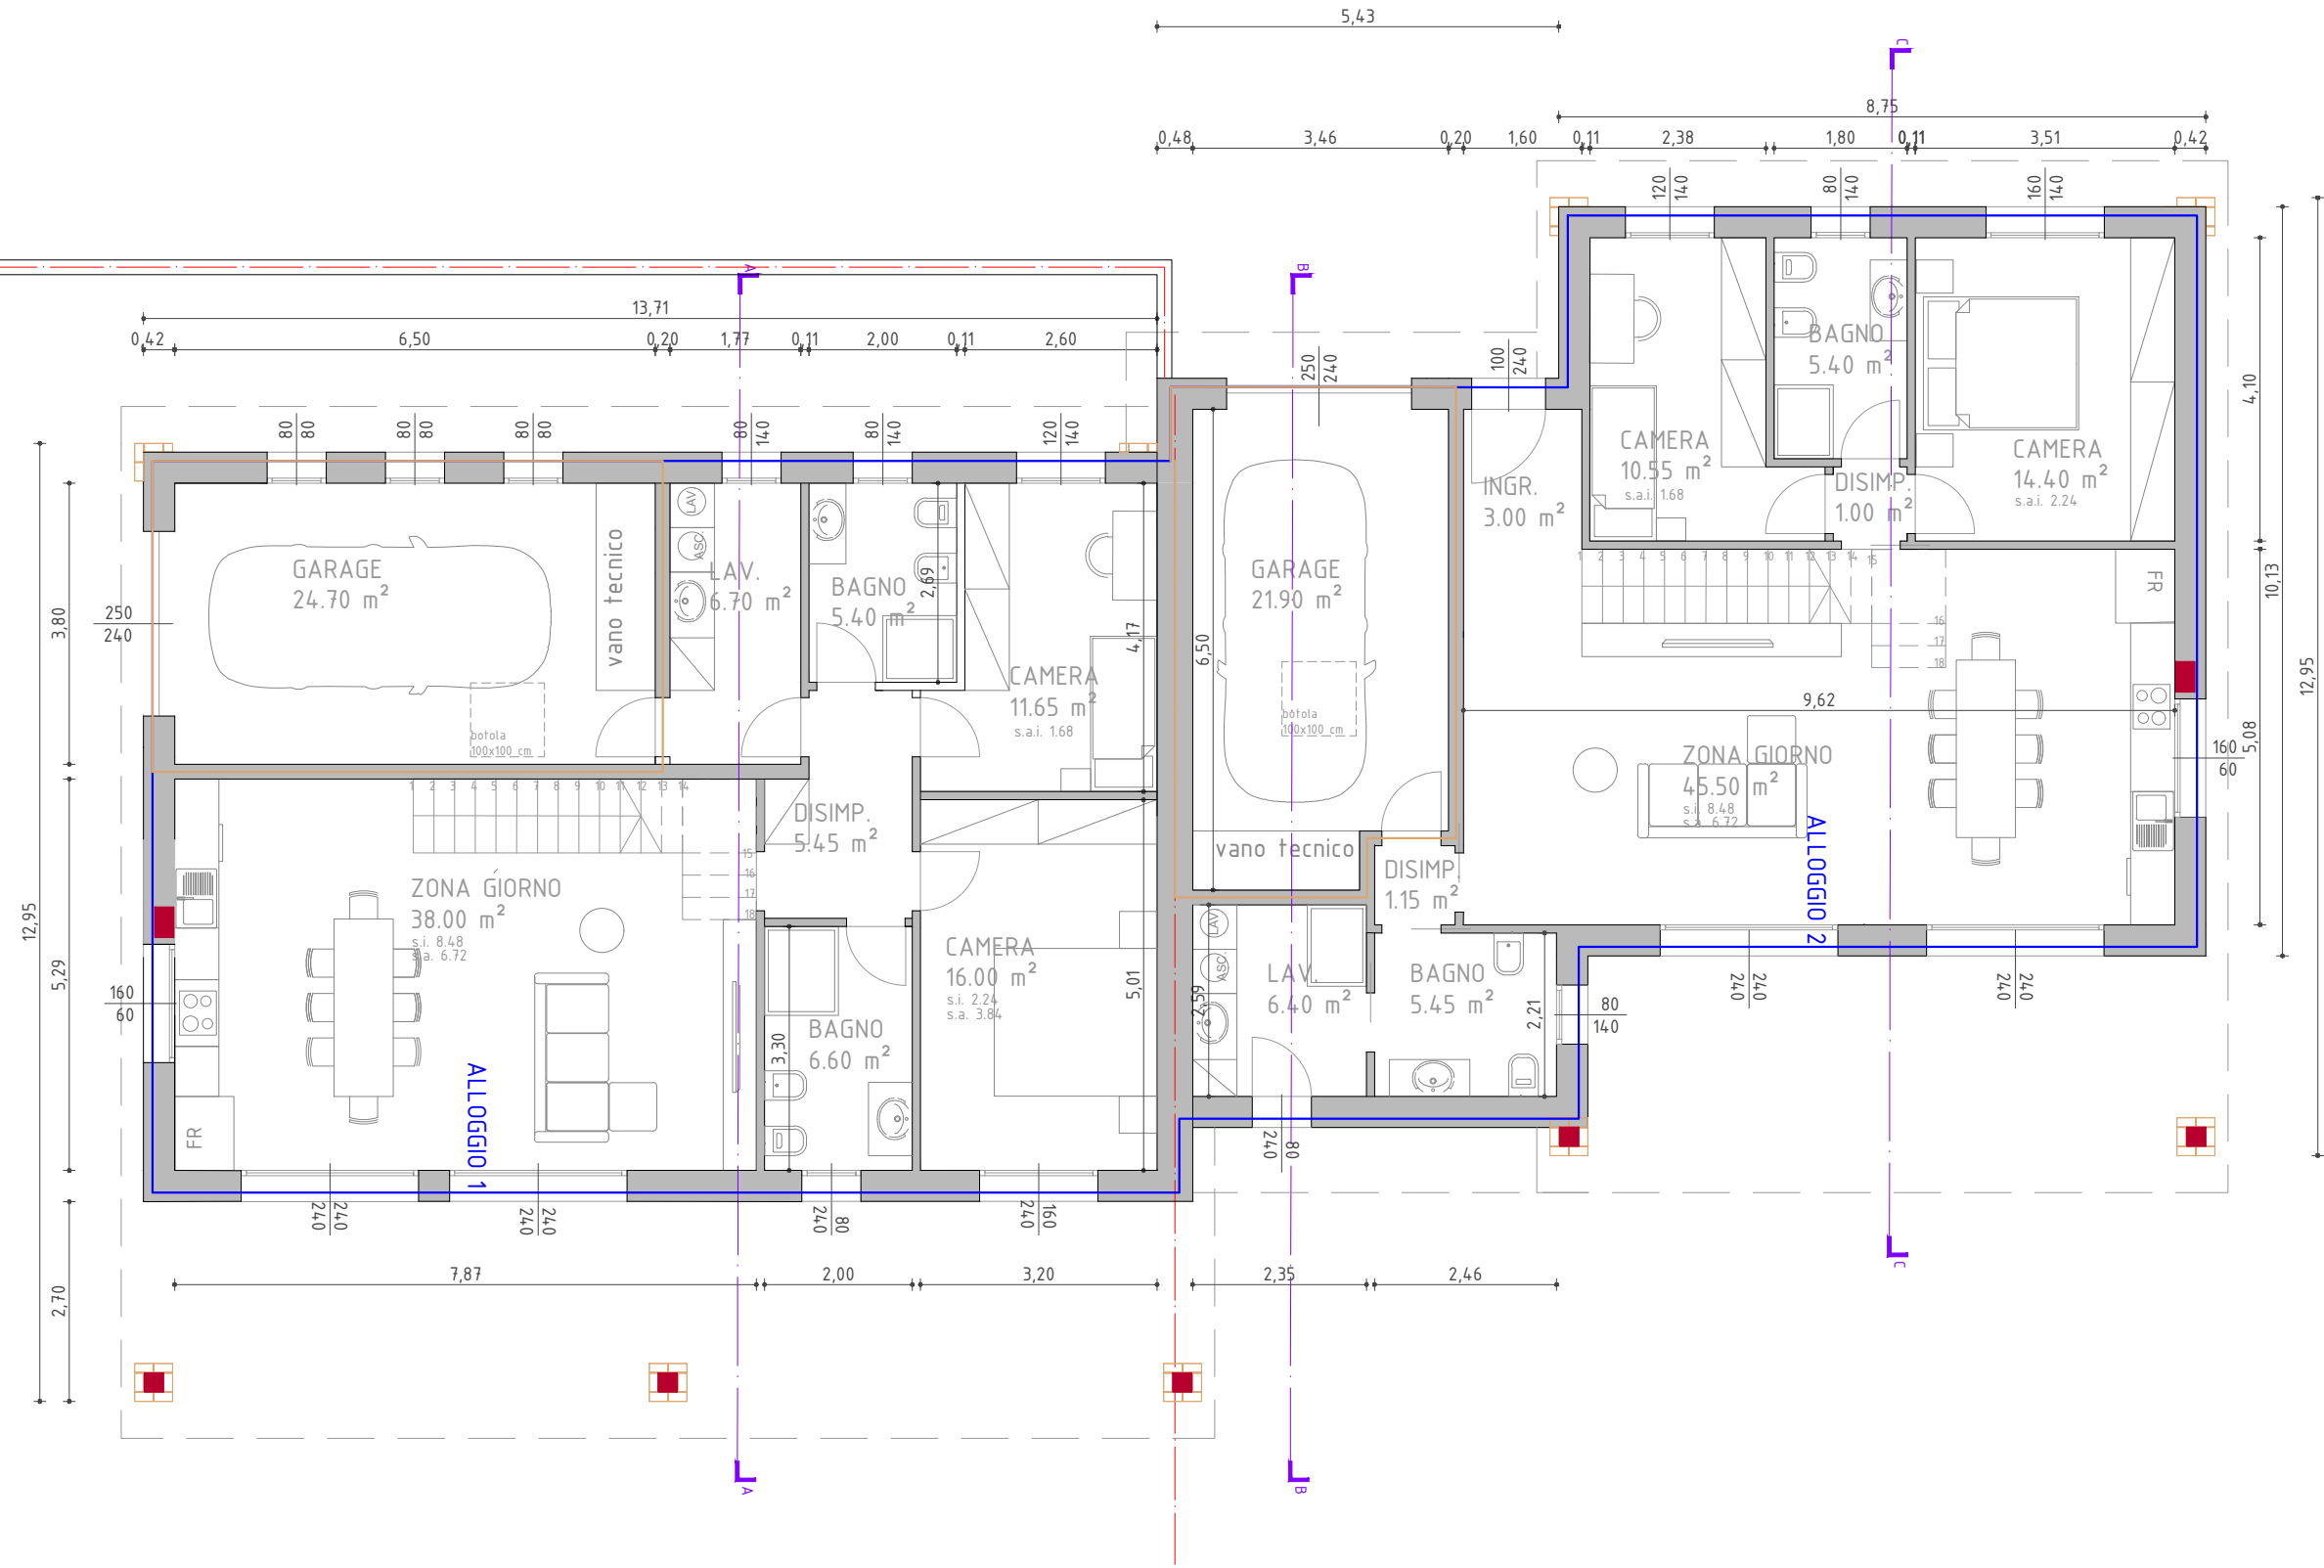

PIANTA PIANO TERRA      scala 1:100