



# BIFAMILIARE NORD

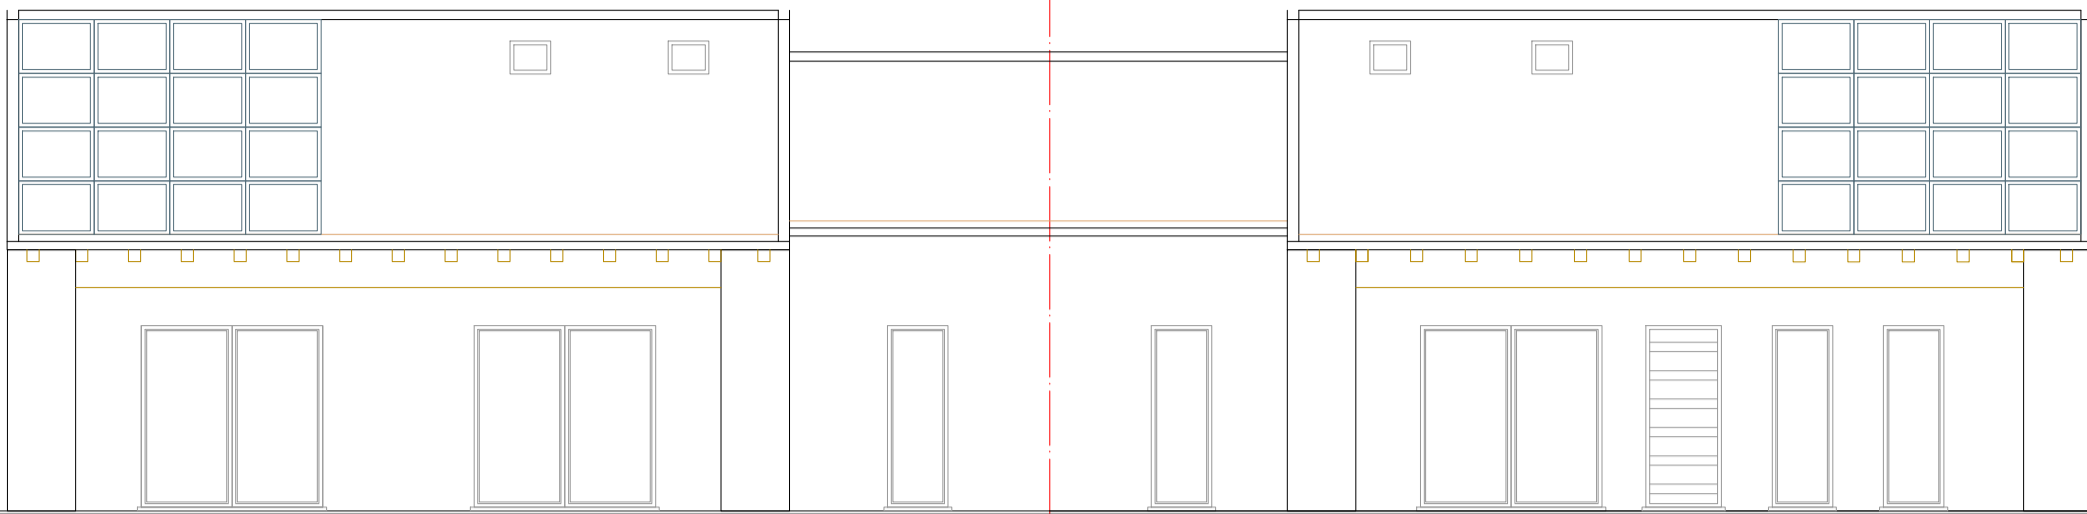


PROSPETTO SUD

scala 1:100

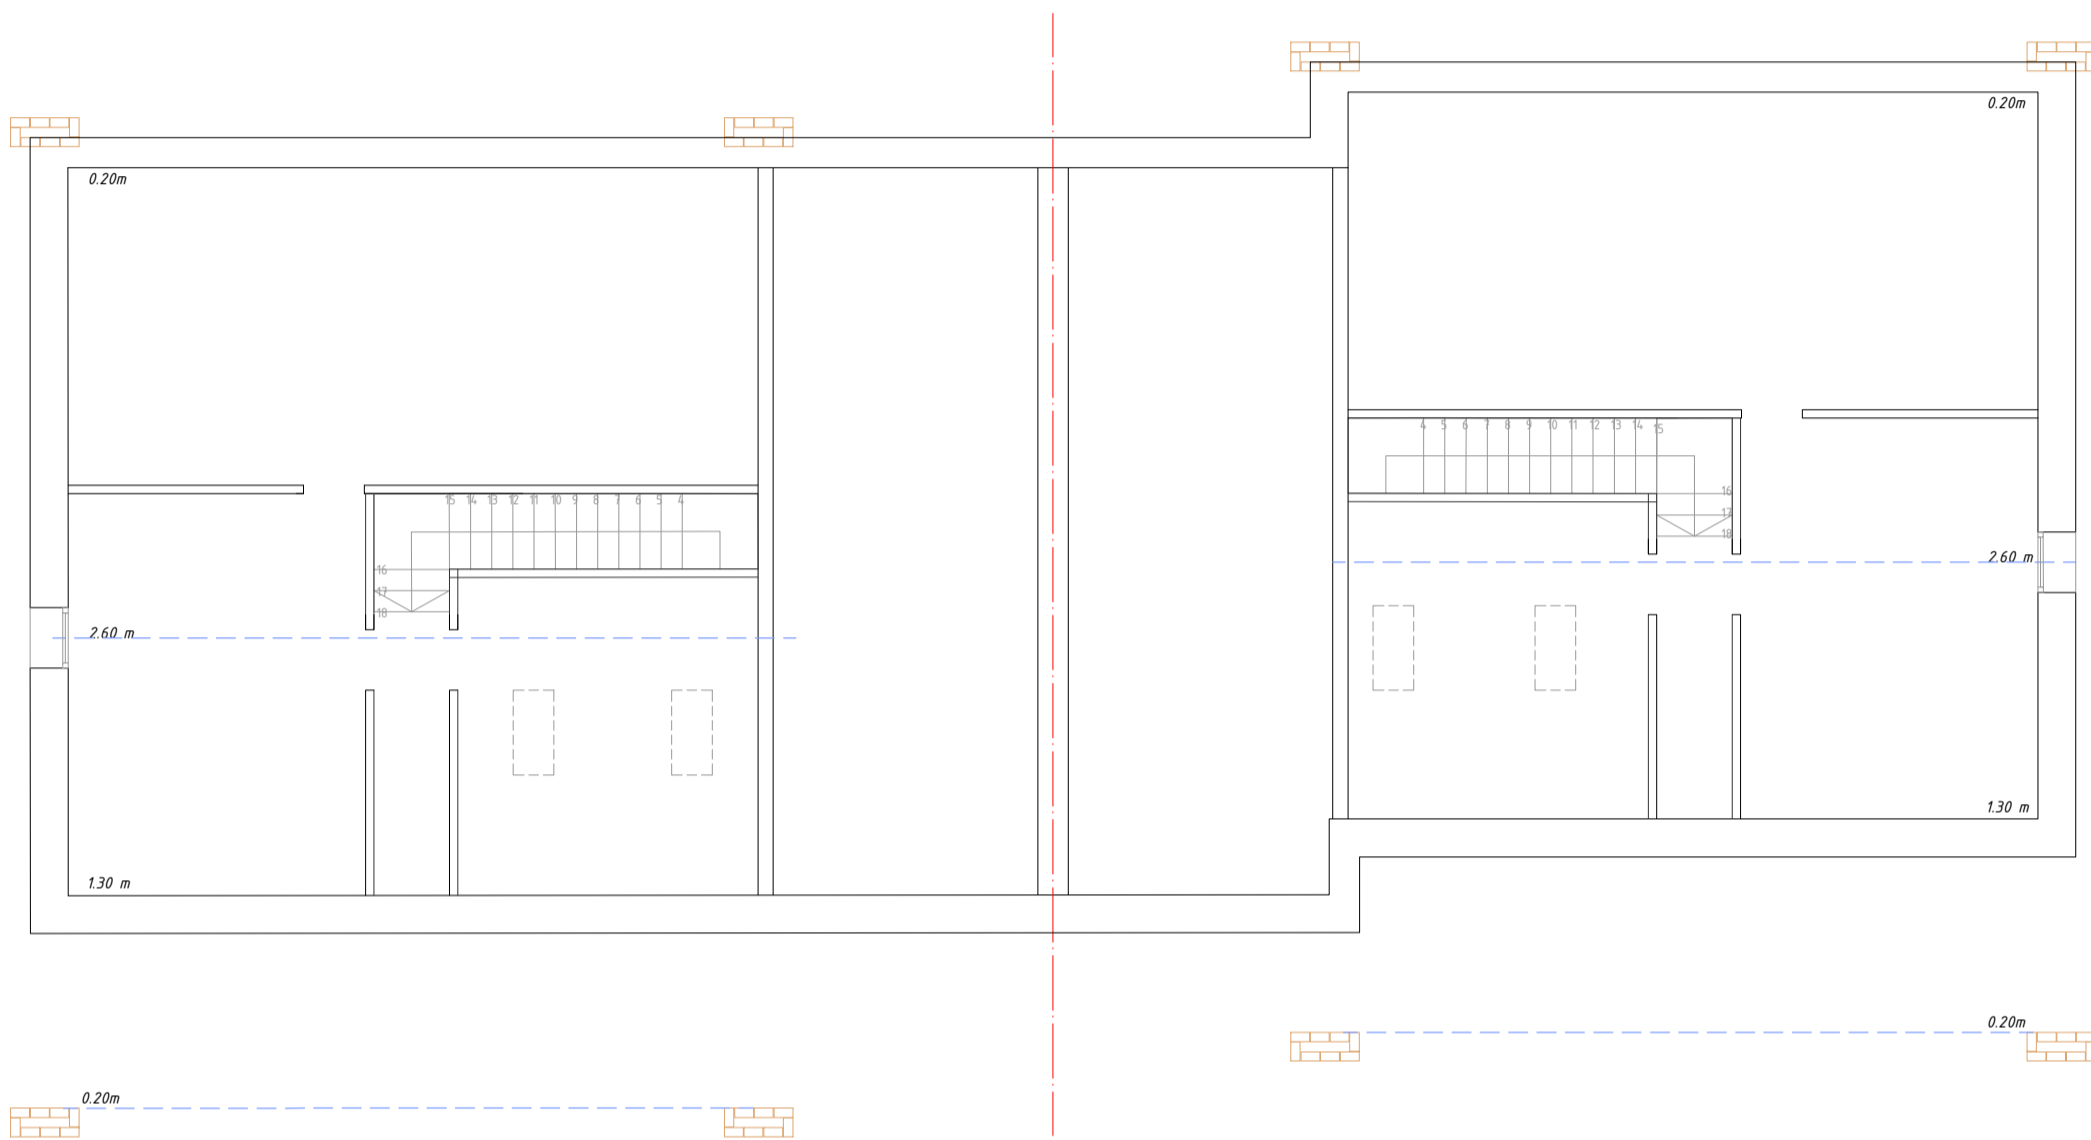

PIANTA SOTTOTETTO

scala 1:100

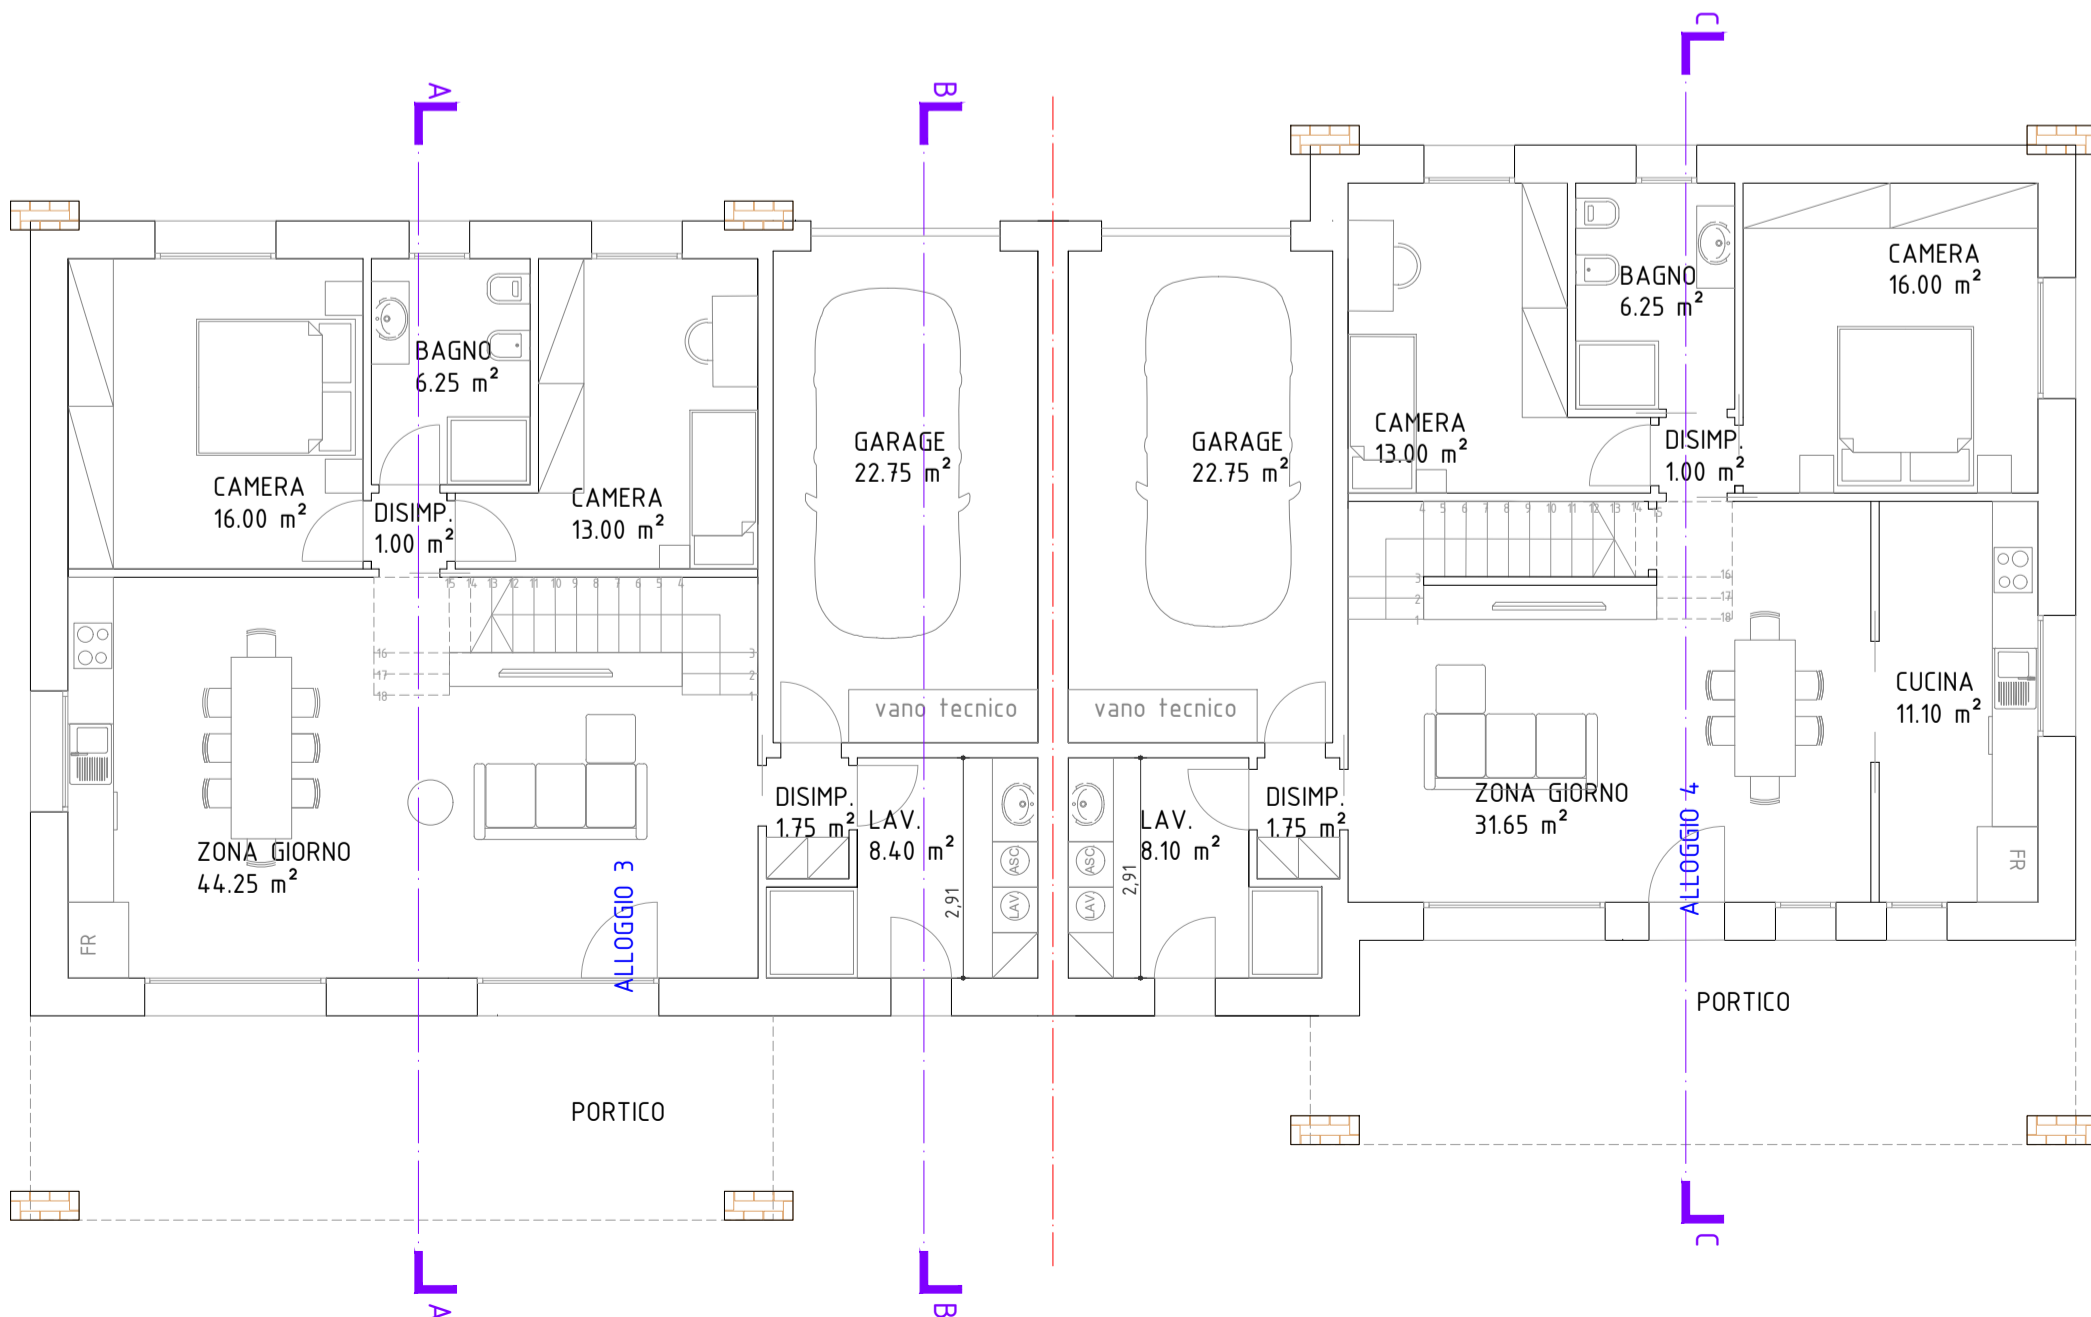

PIANTA PIANO TERRA

scala 1:100