


PIANTA PIANO TERRA

Scala 1:100

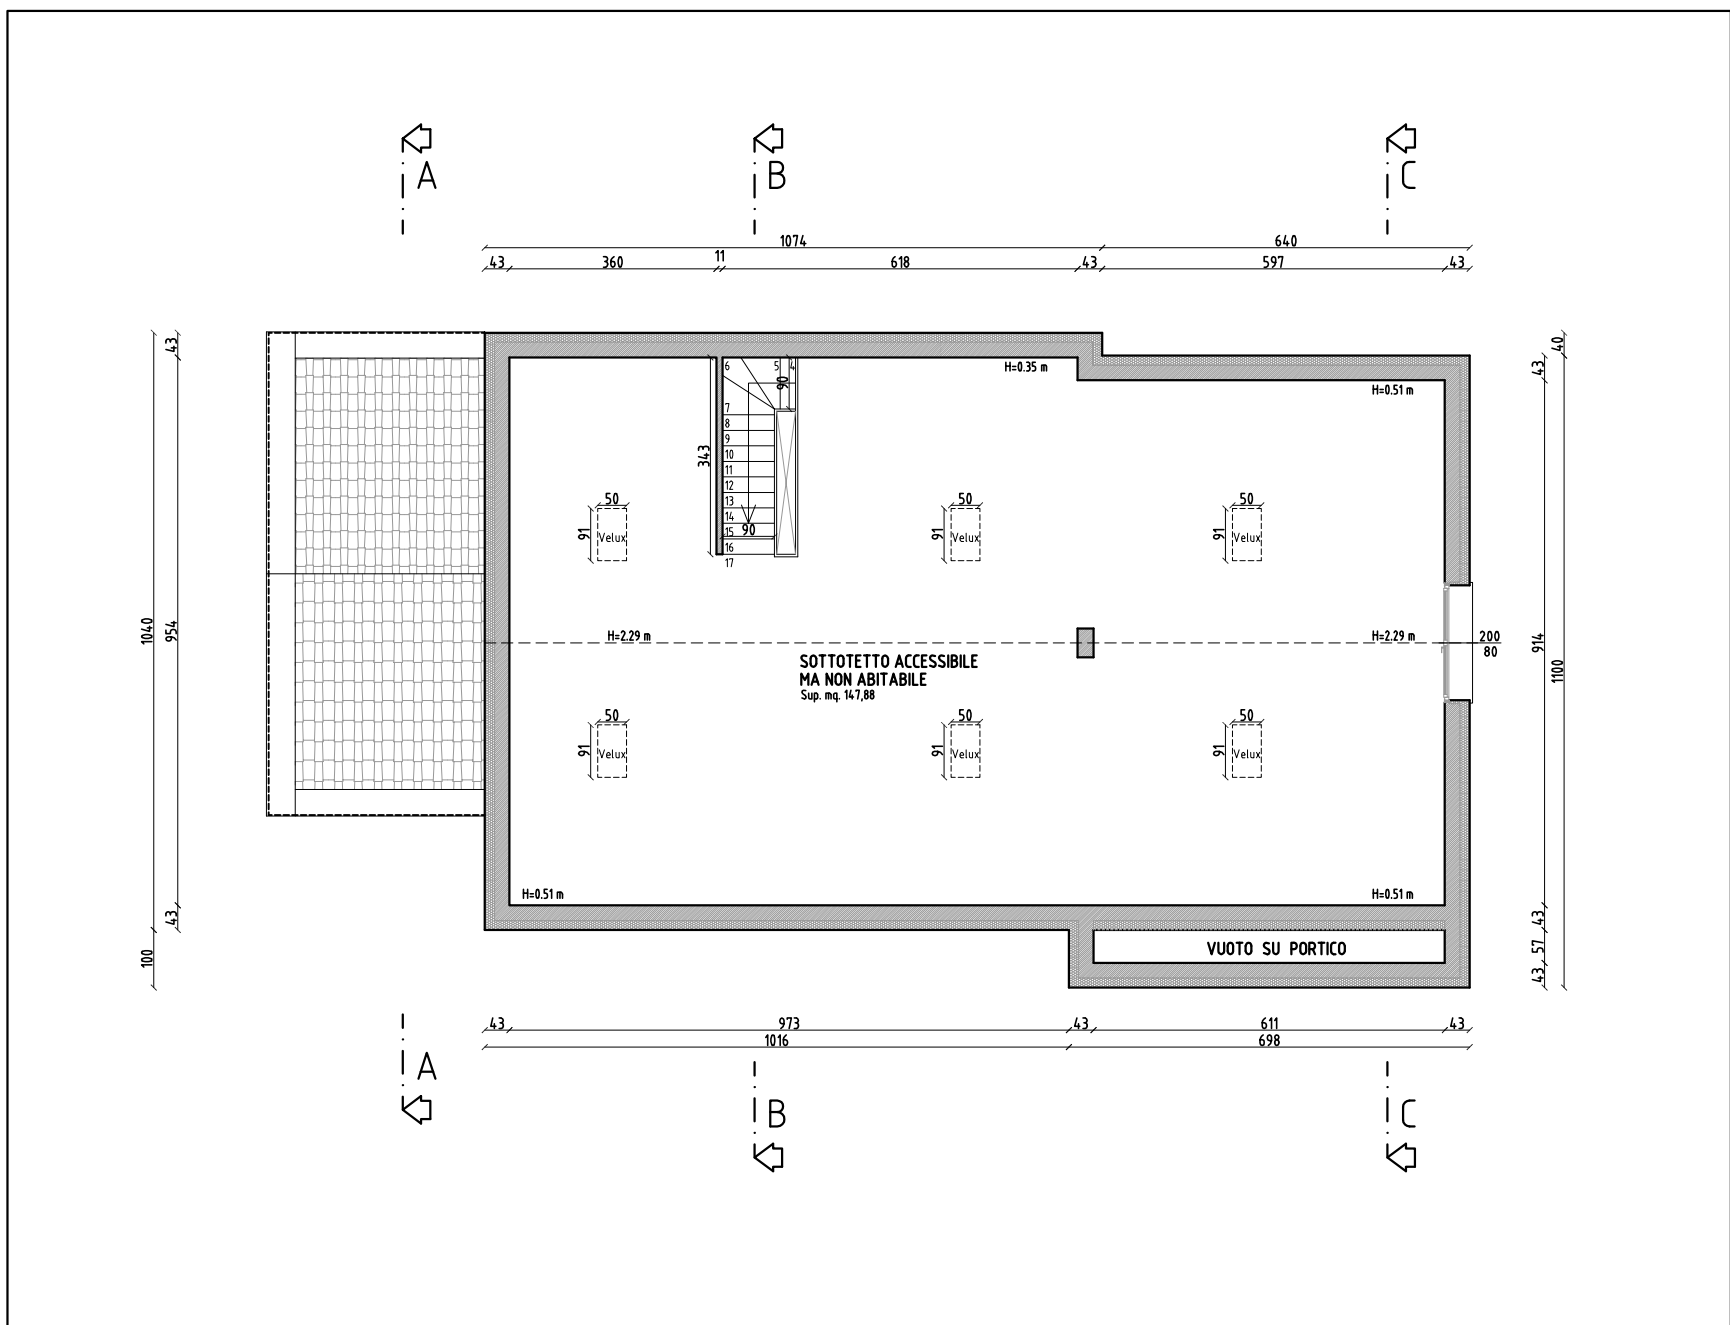

PIANTA PIANO SOTTOTETTO

Scala 1:100