



Prospetto Sud

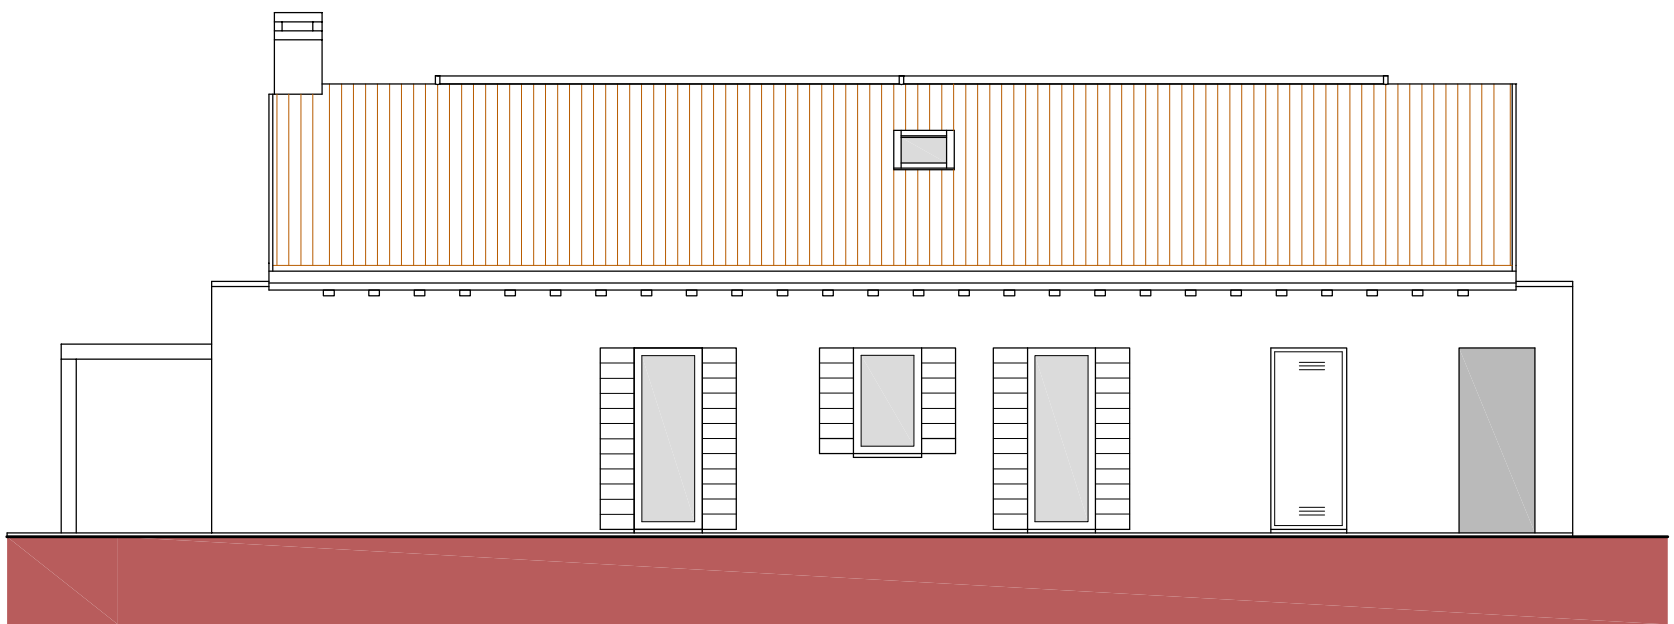

Prospetto Nord

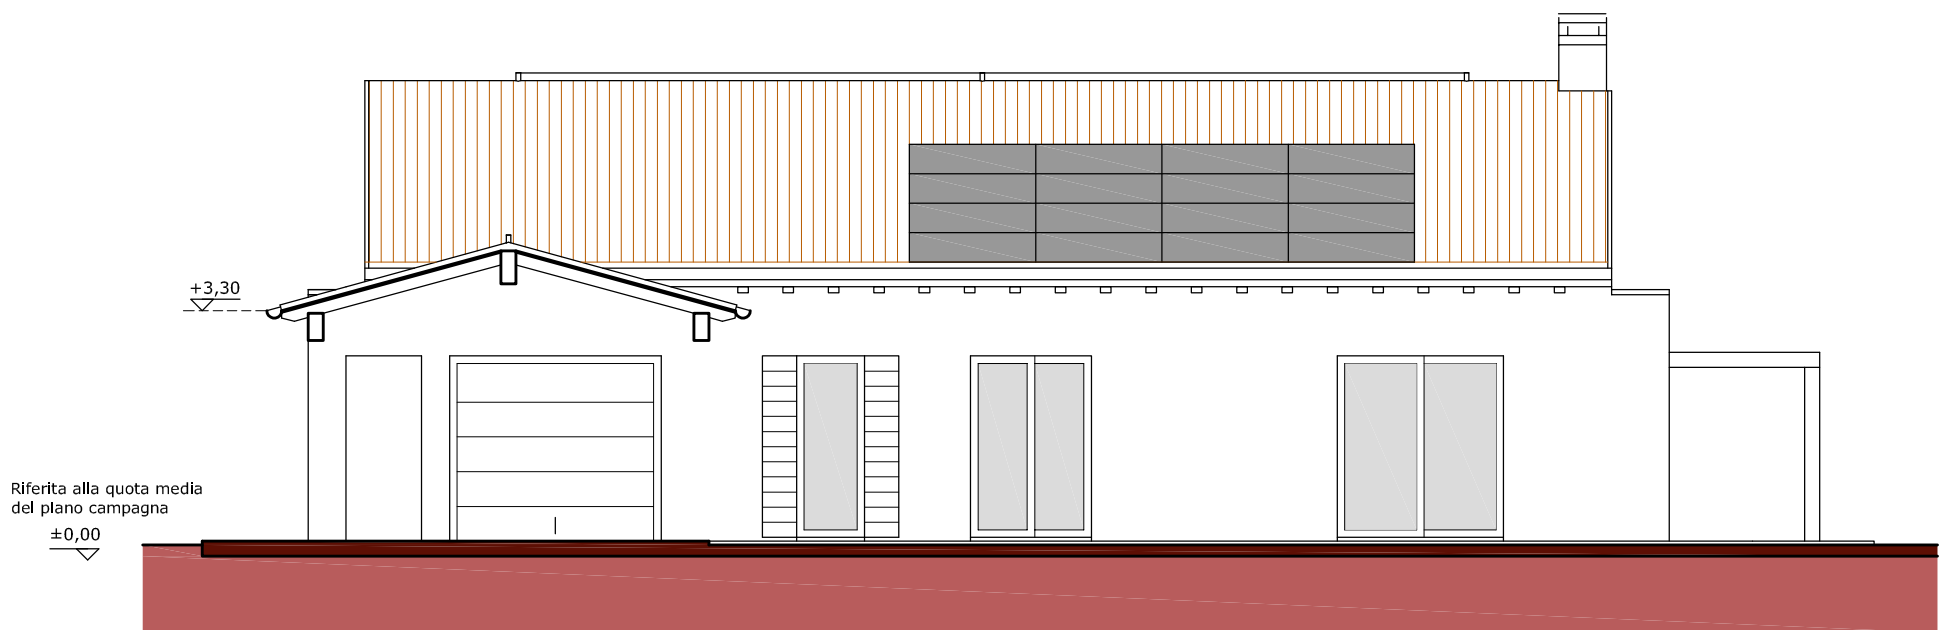

Sezione b-b