



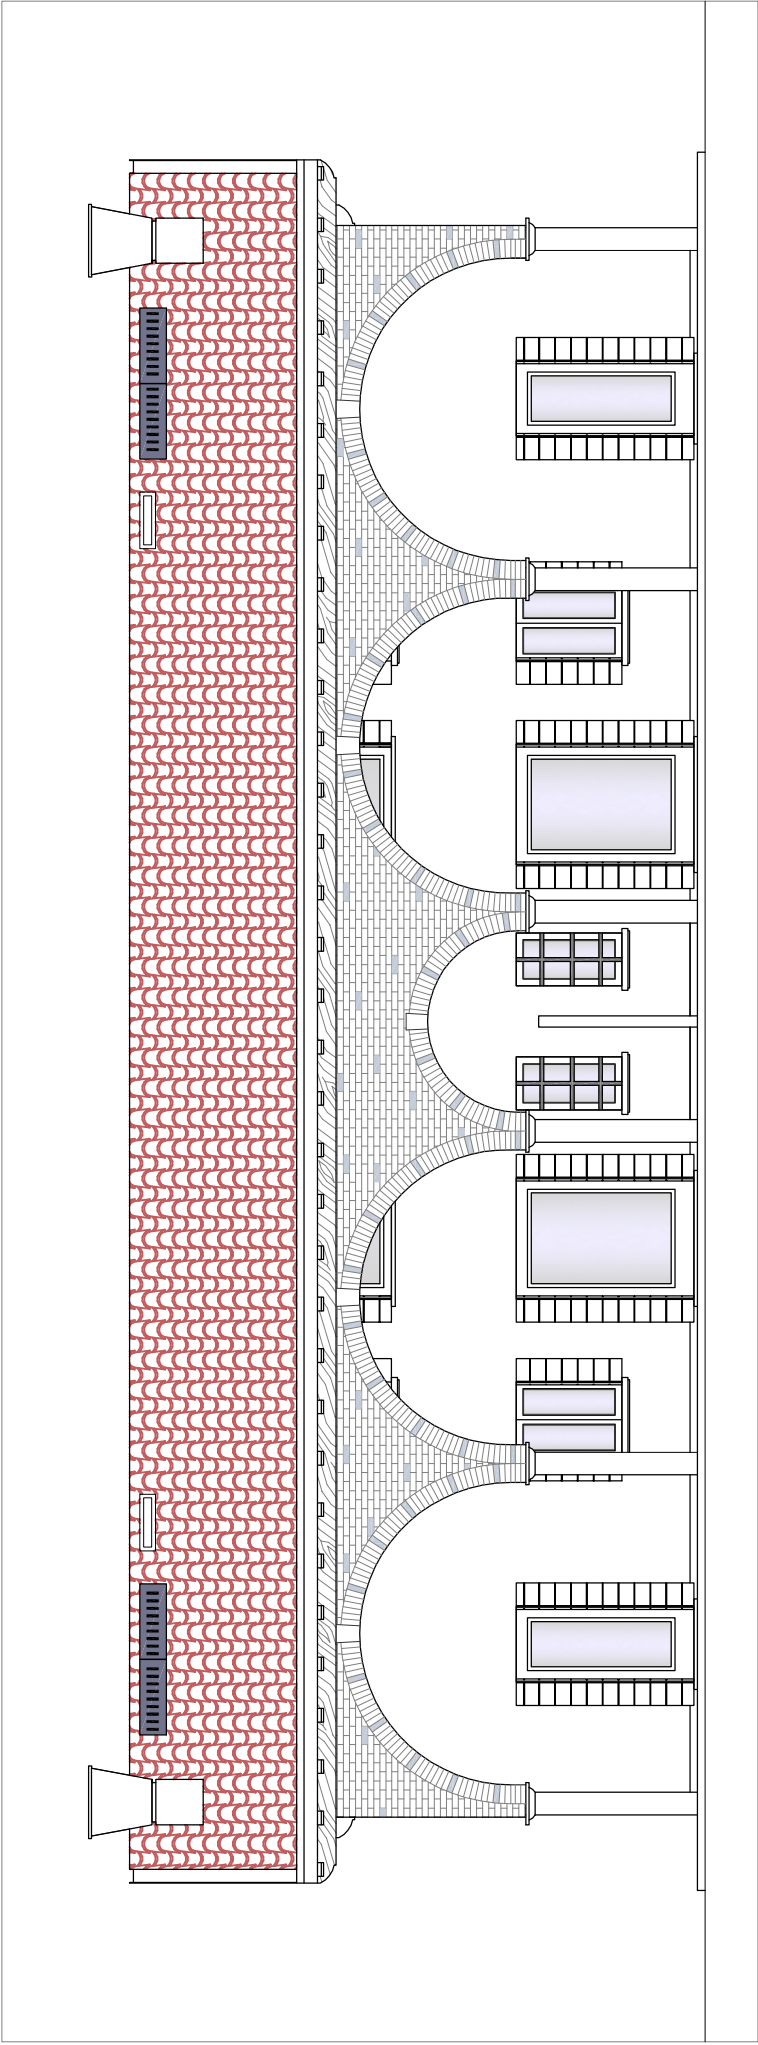

PROSPETTO SUD

Scala 1:100

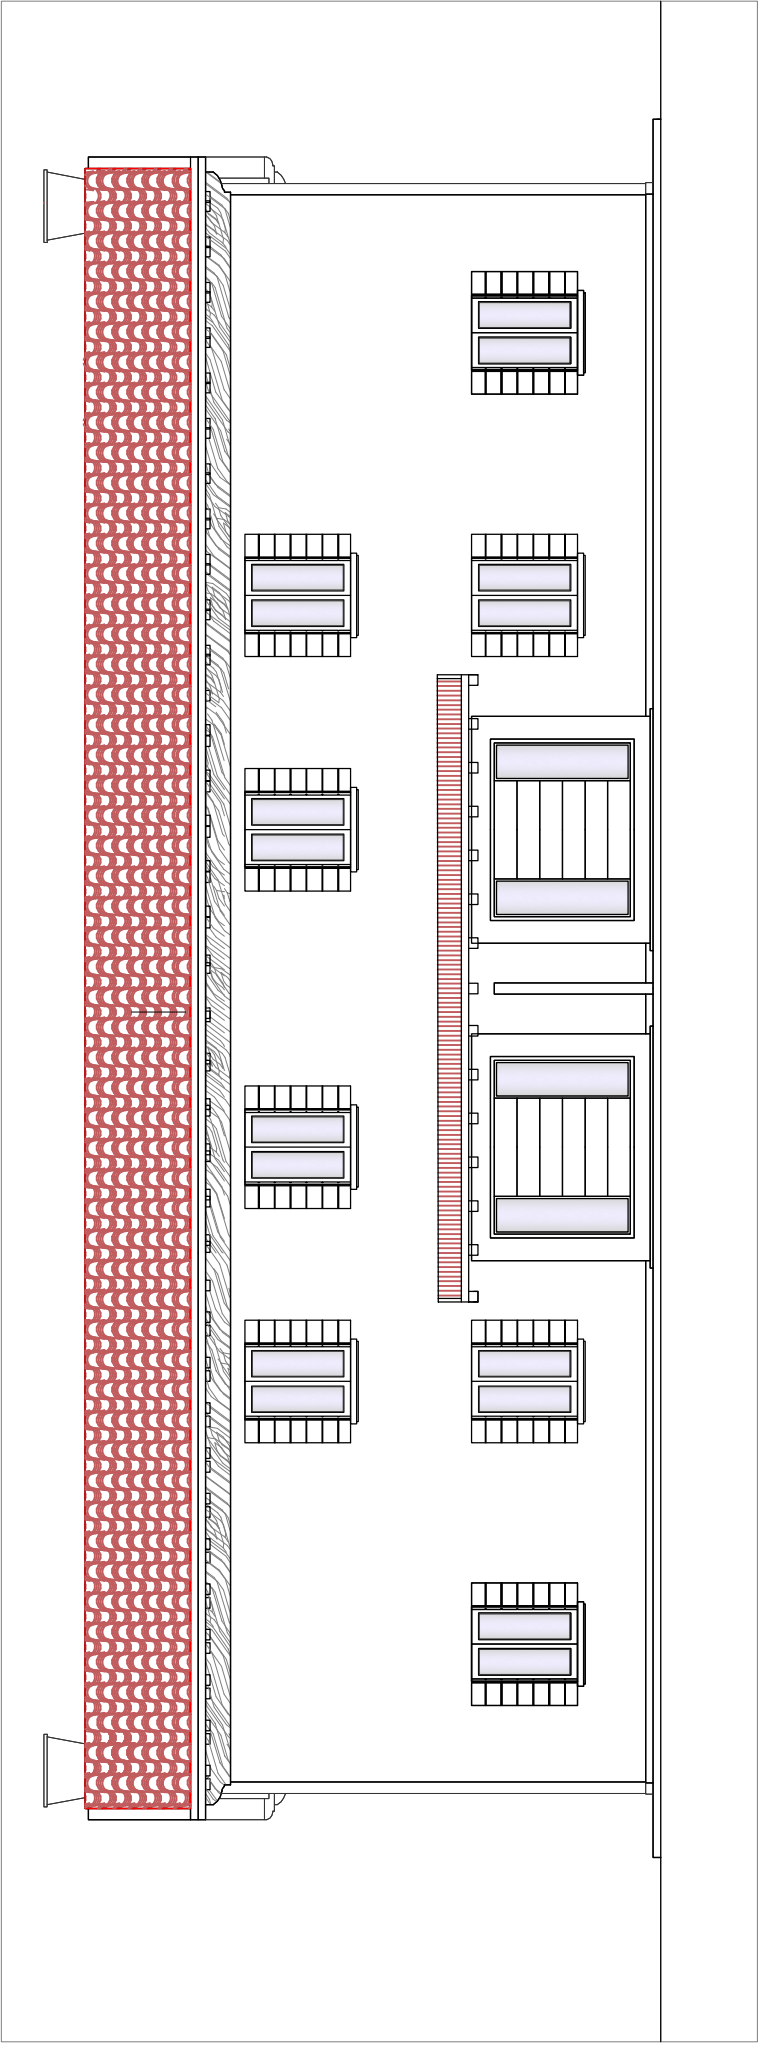

PROSPETTO NORD

Scala 1:100