



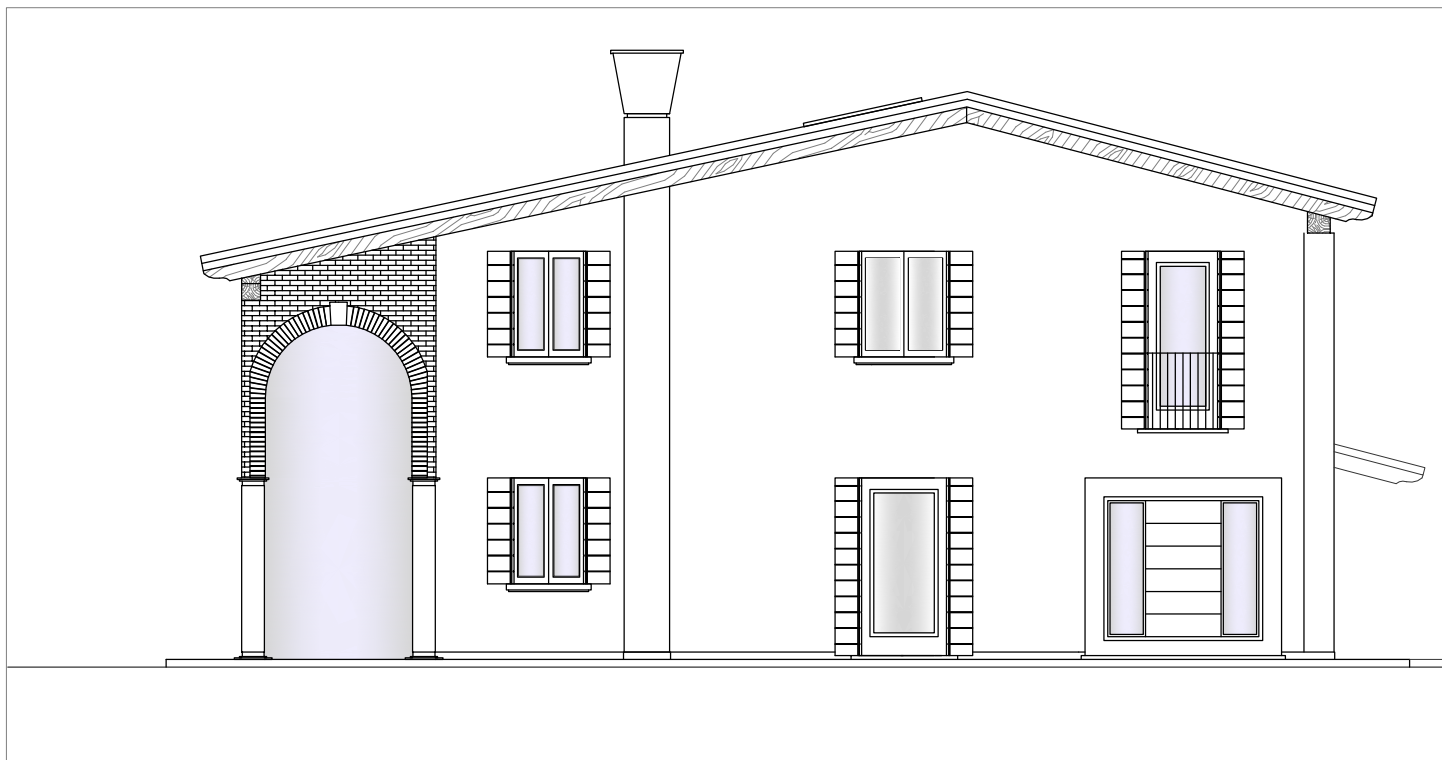

PROSPETTO EST

Scala 1:100

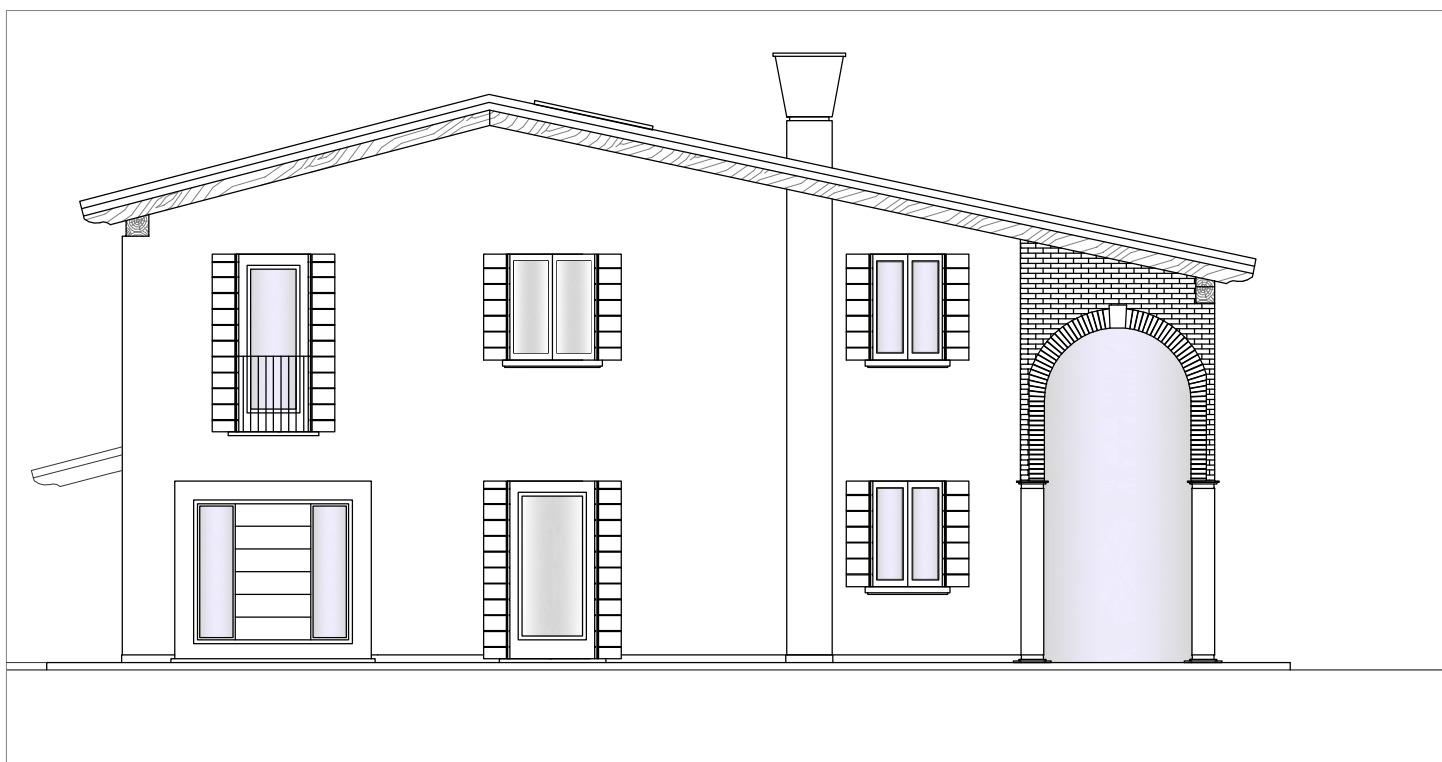

PROSPETTO OVEST

Scala 1:100