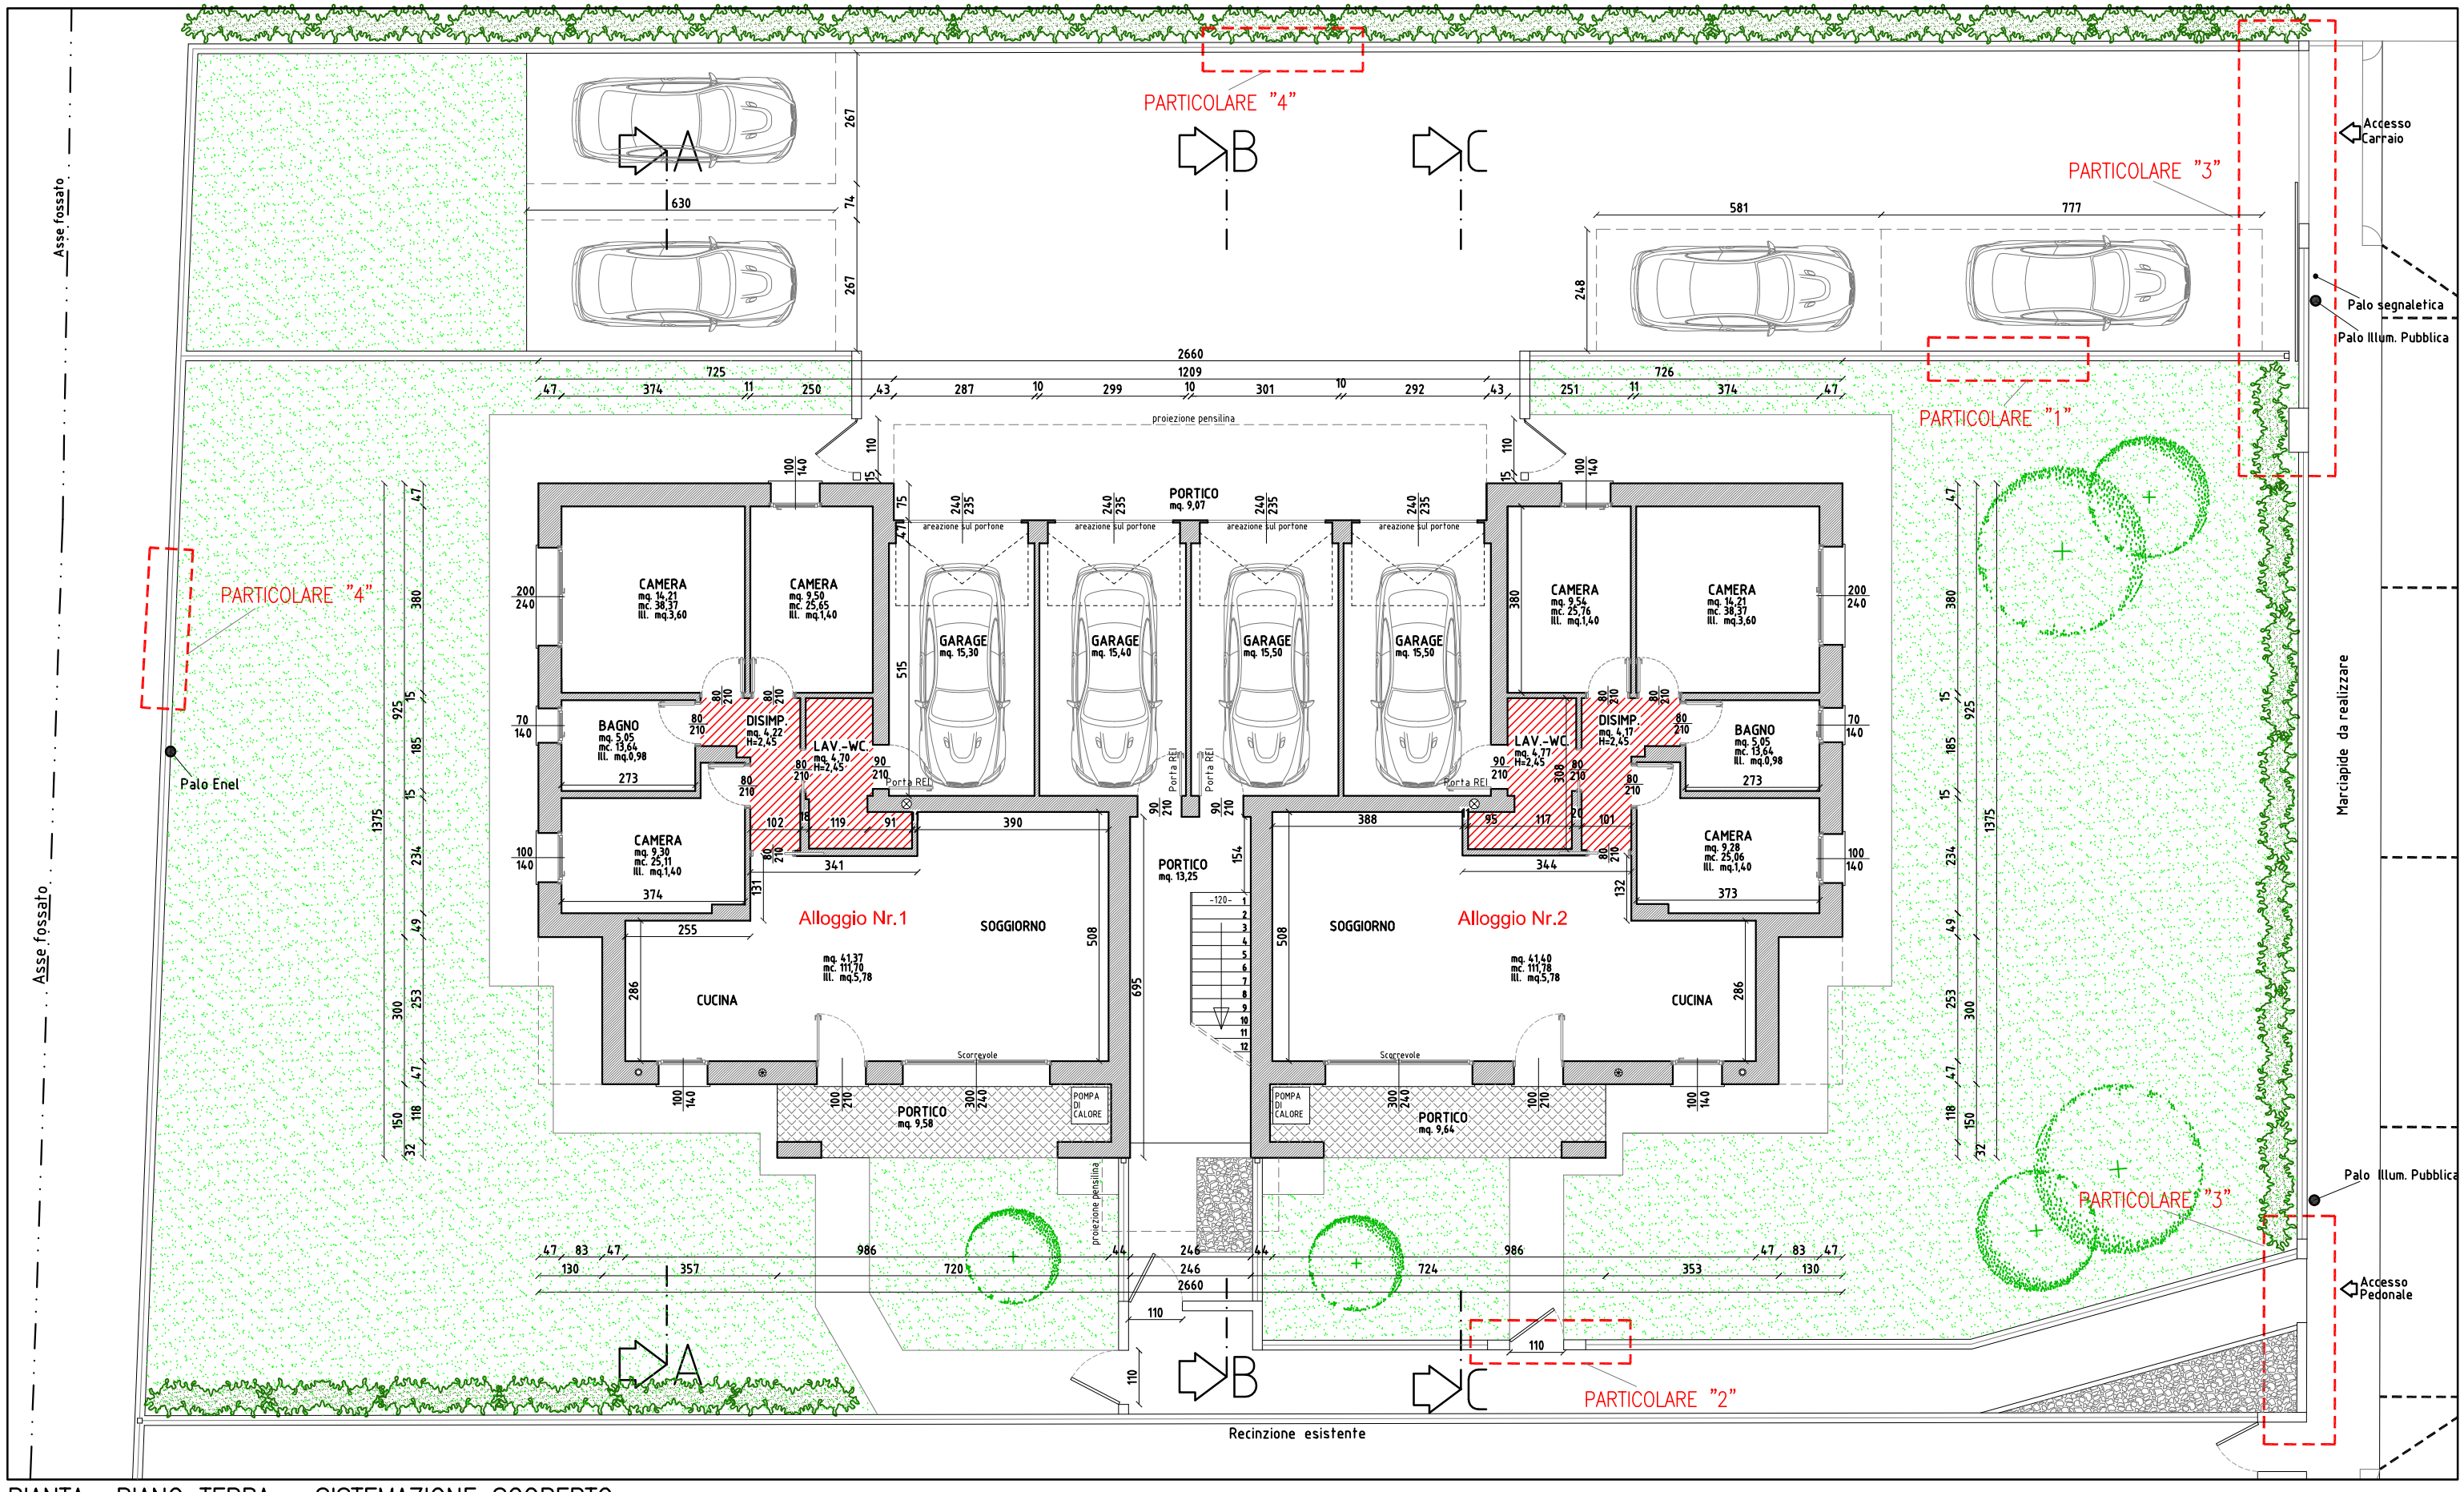

PIANTA PIANO TERRA e SISTEMAZIONE SCOPERTO

Scala 1:100