


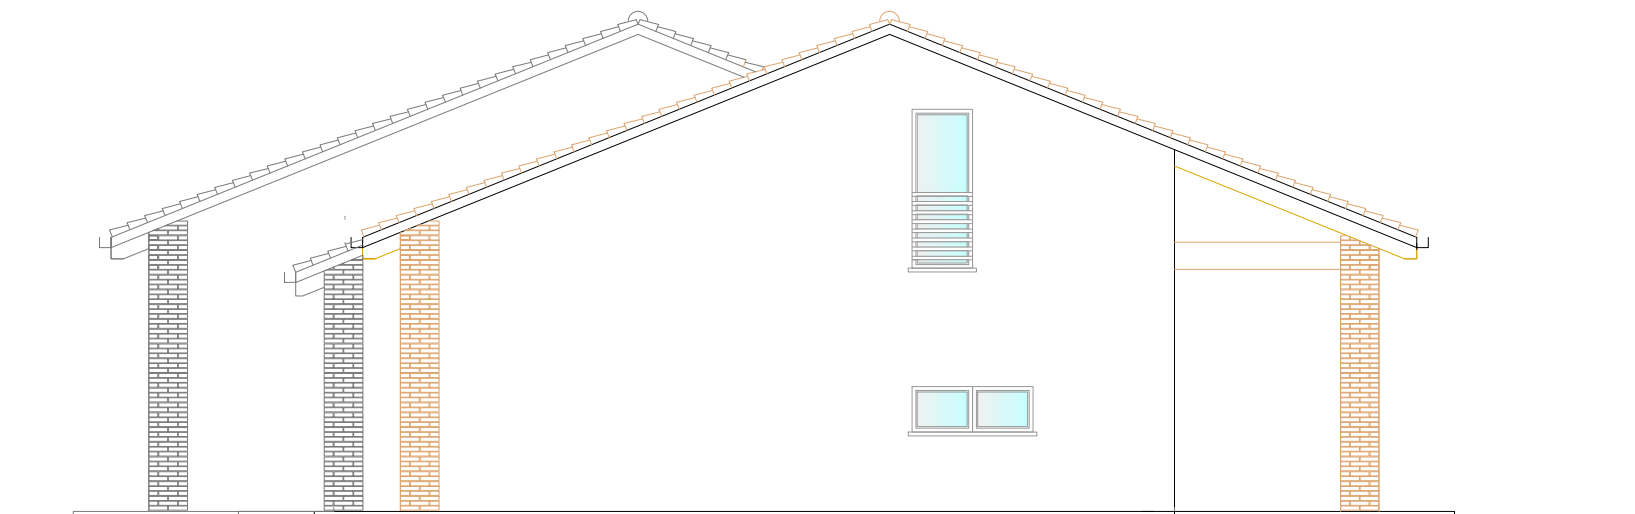

PROSPETTO NORD


scala 1:100

PIANTA C



PROSPETTO OVEST

scala 1:100

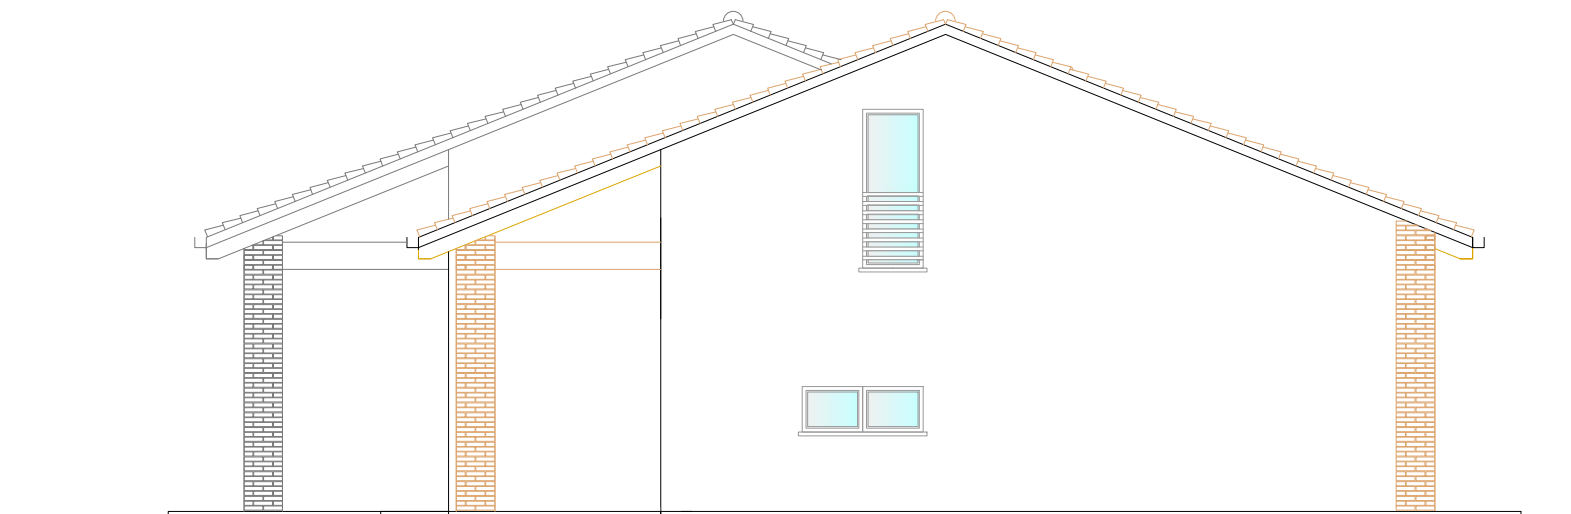

PROSPETTO EST

scala 1:100