


Planimetria

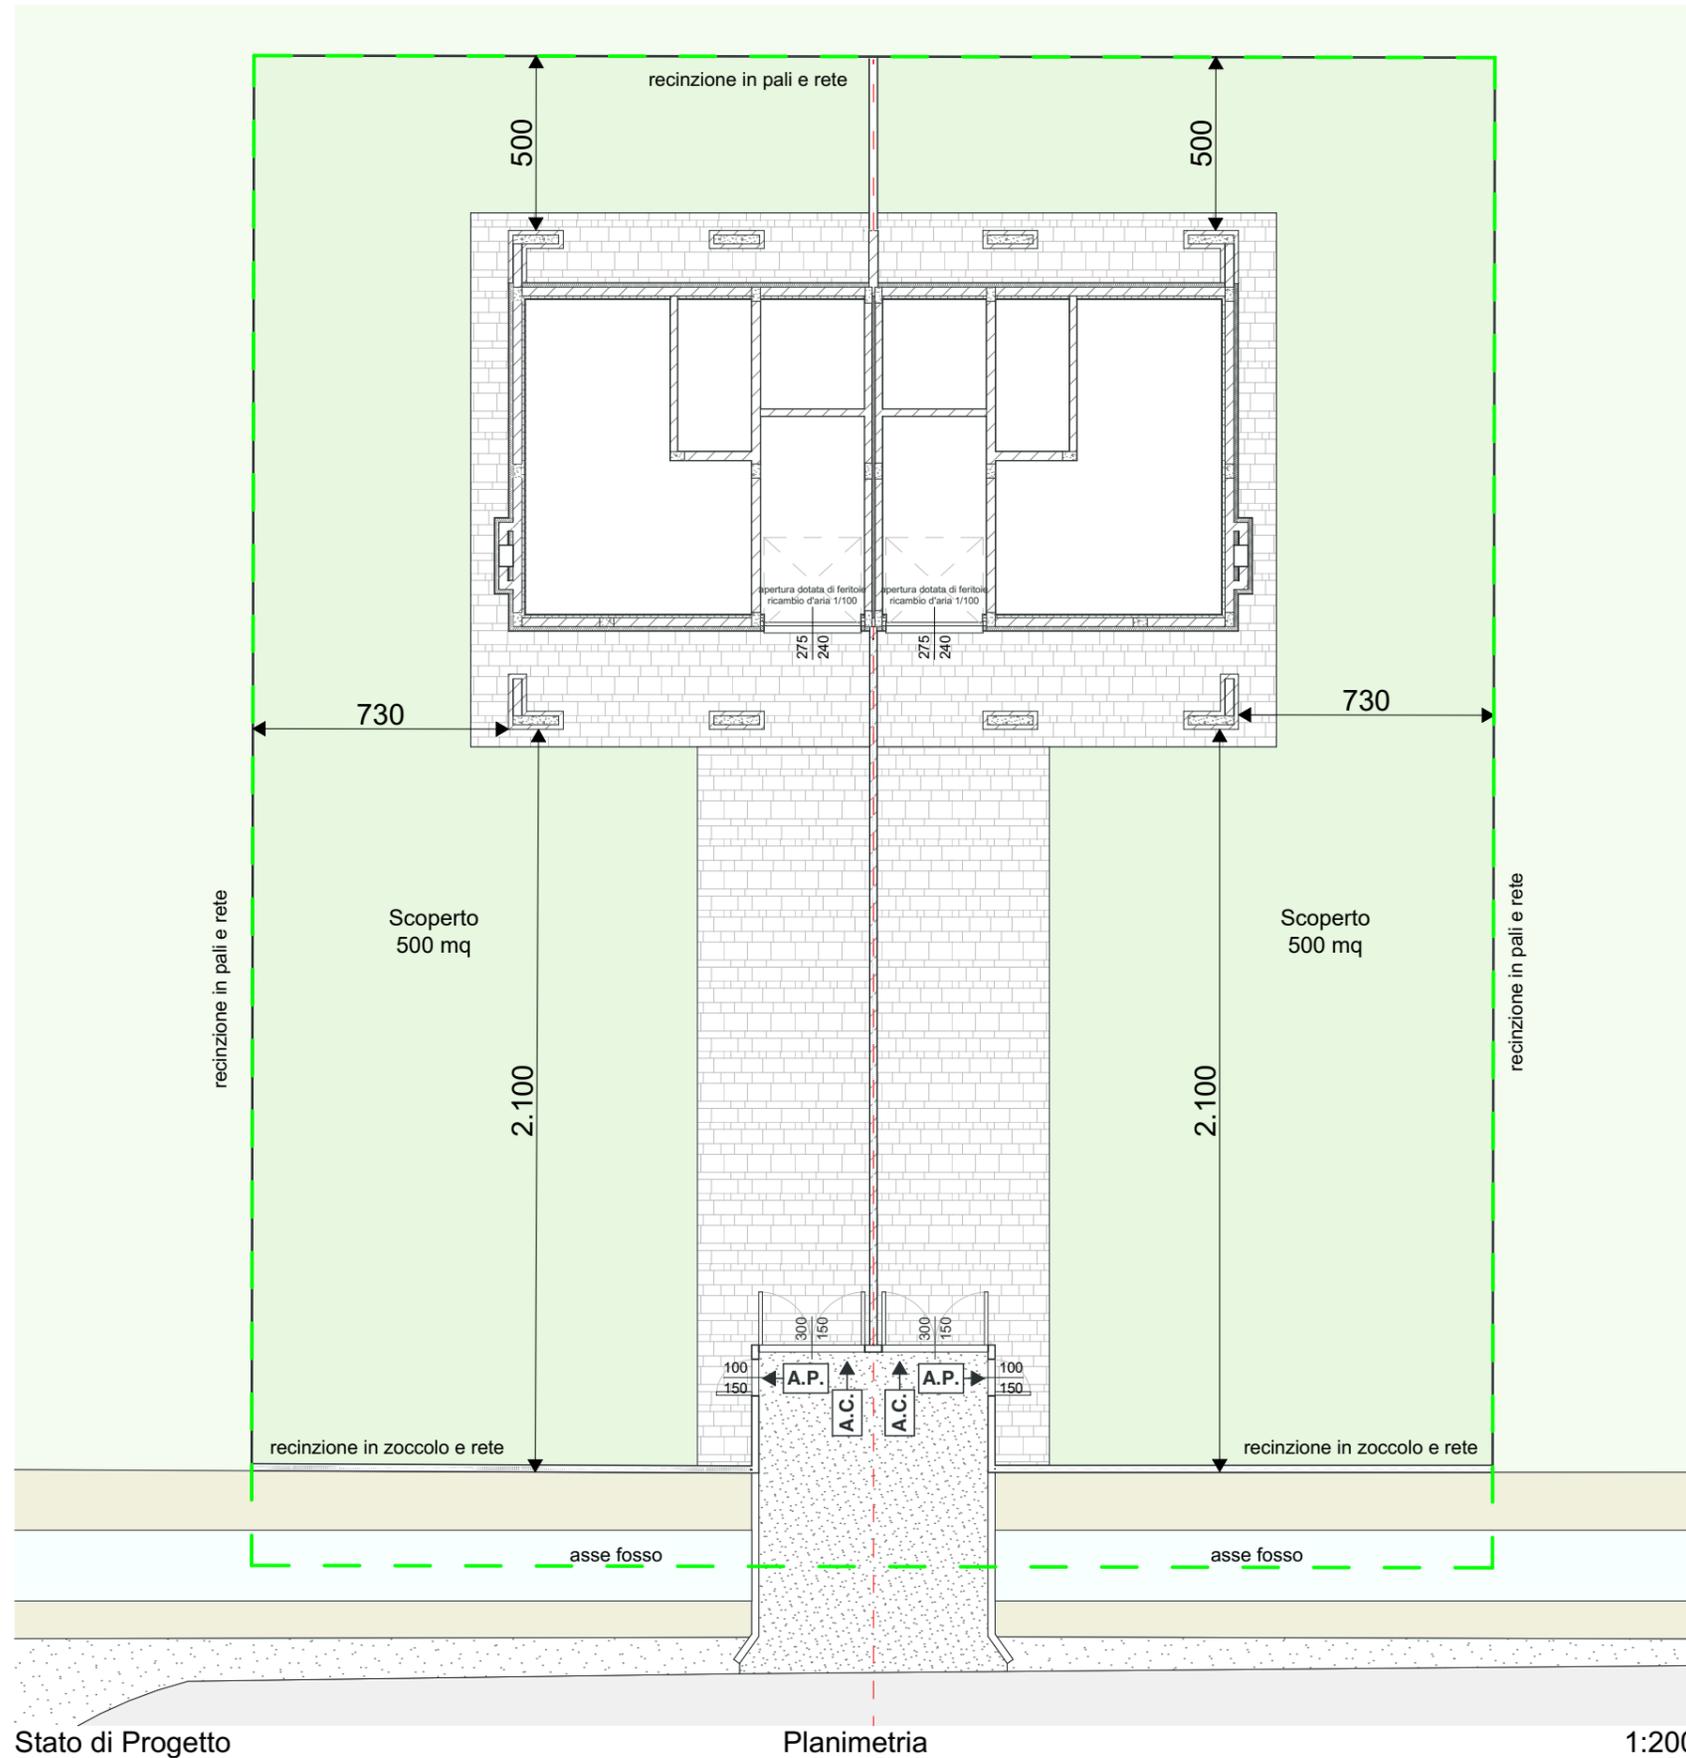

Stato di Progetto

Planimetria

1:200

