



ABITAZIONE EDIFICIO A

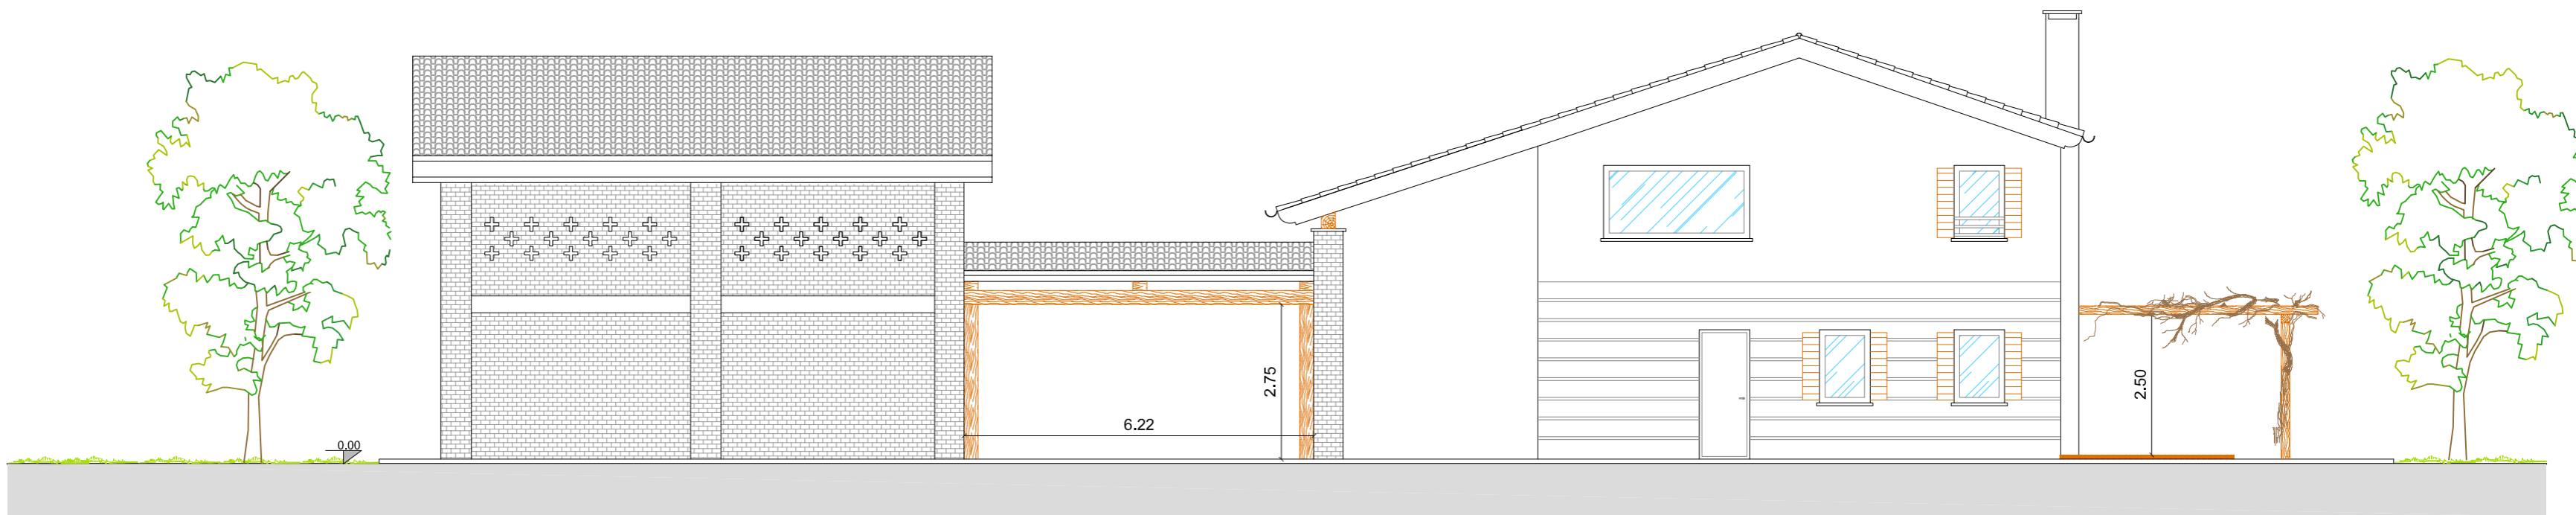


PROSPETTO EST - Edificio A e B Scala 1: 100



PROSPETTO NORD - Edificio A - Scala 1: 100

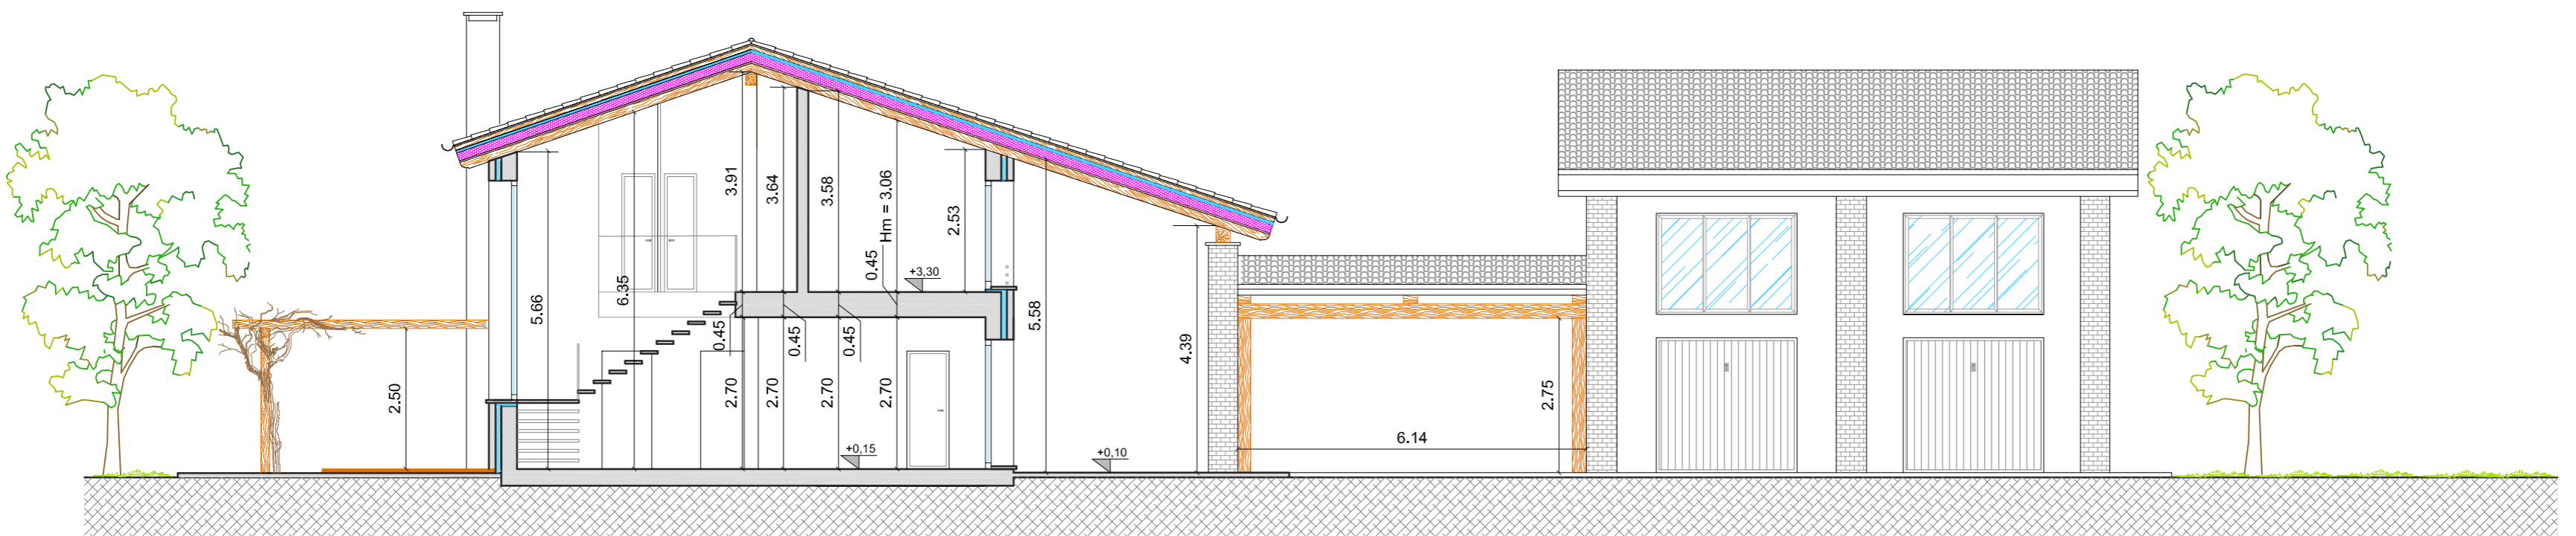

SEZIONE B - B' Scala 1: 100

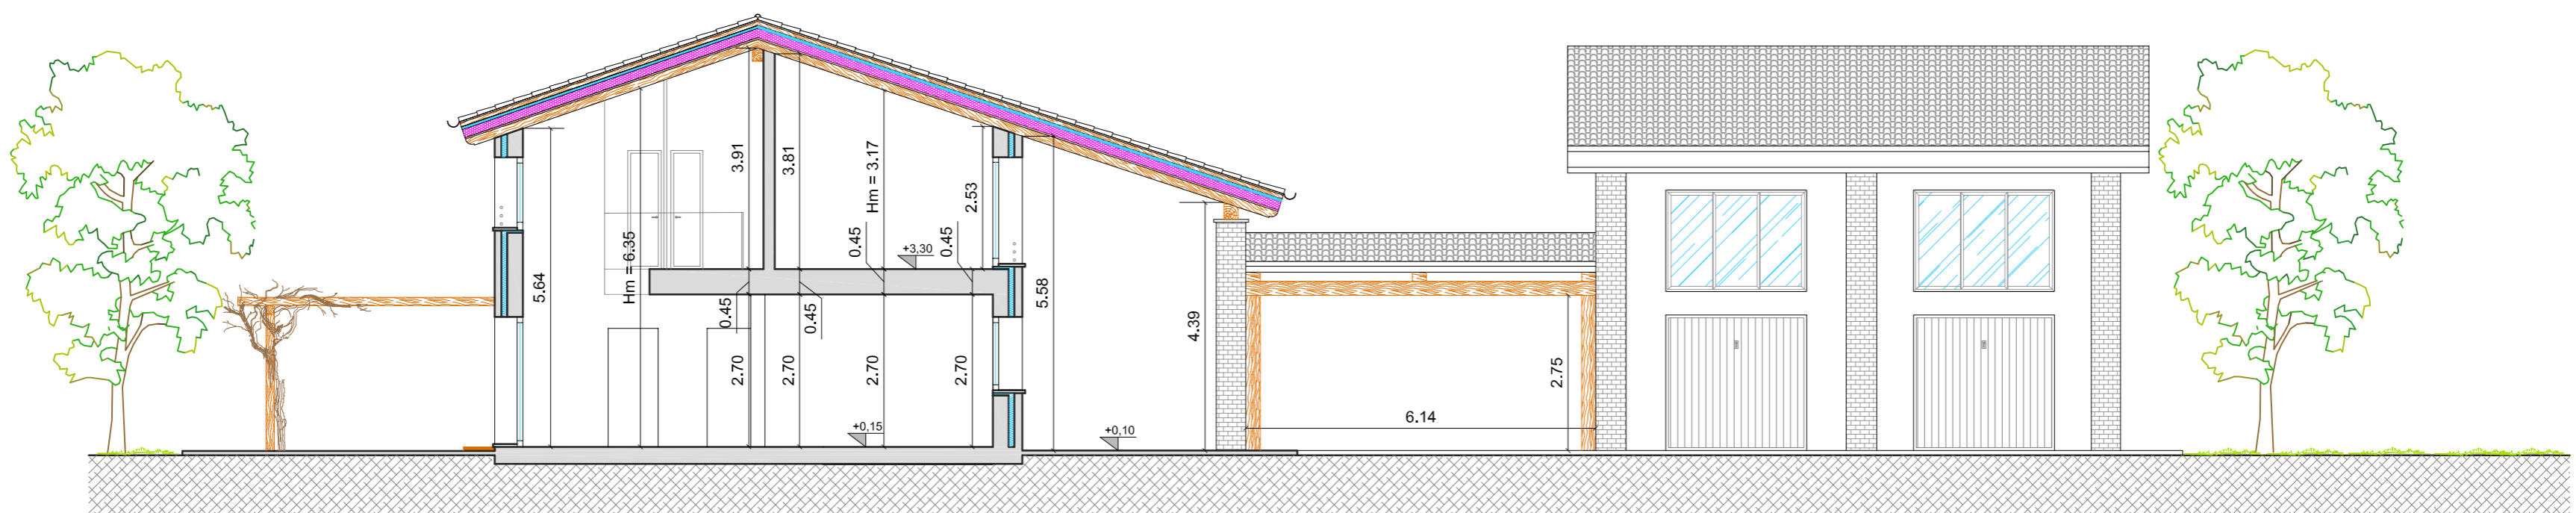

SEZIONE F - F' Scala 1: 100