


BIFAMILIARE SUD

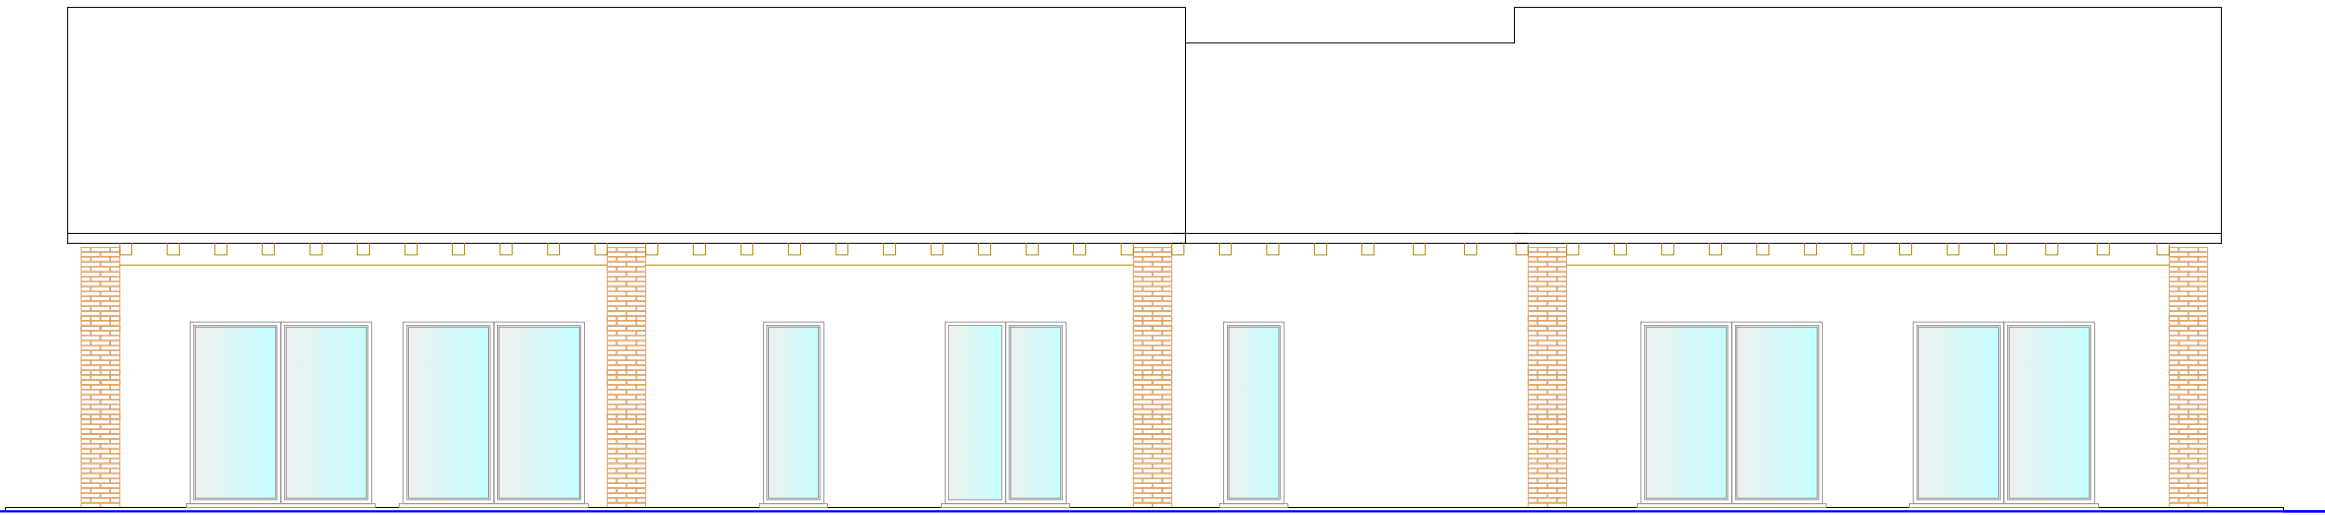

PROSPETTO SUD      scala 1:100

