




PLANIMETRIA - SC. 1:200

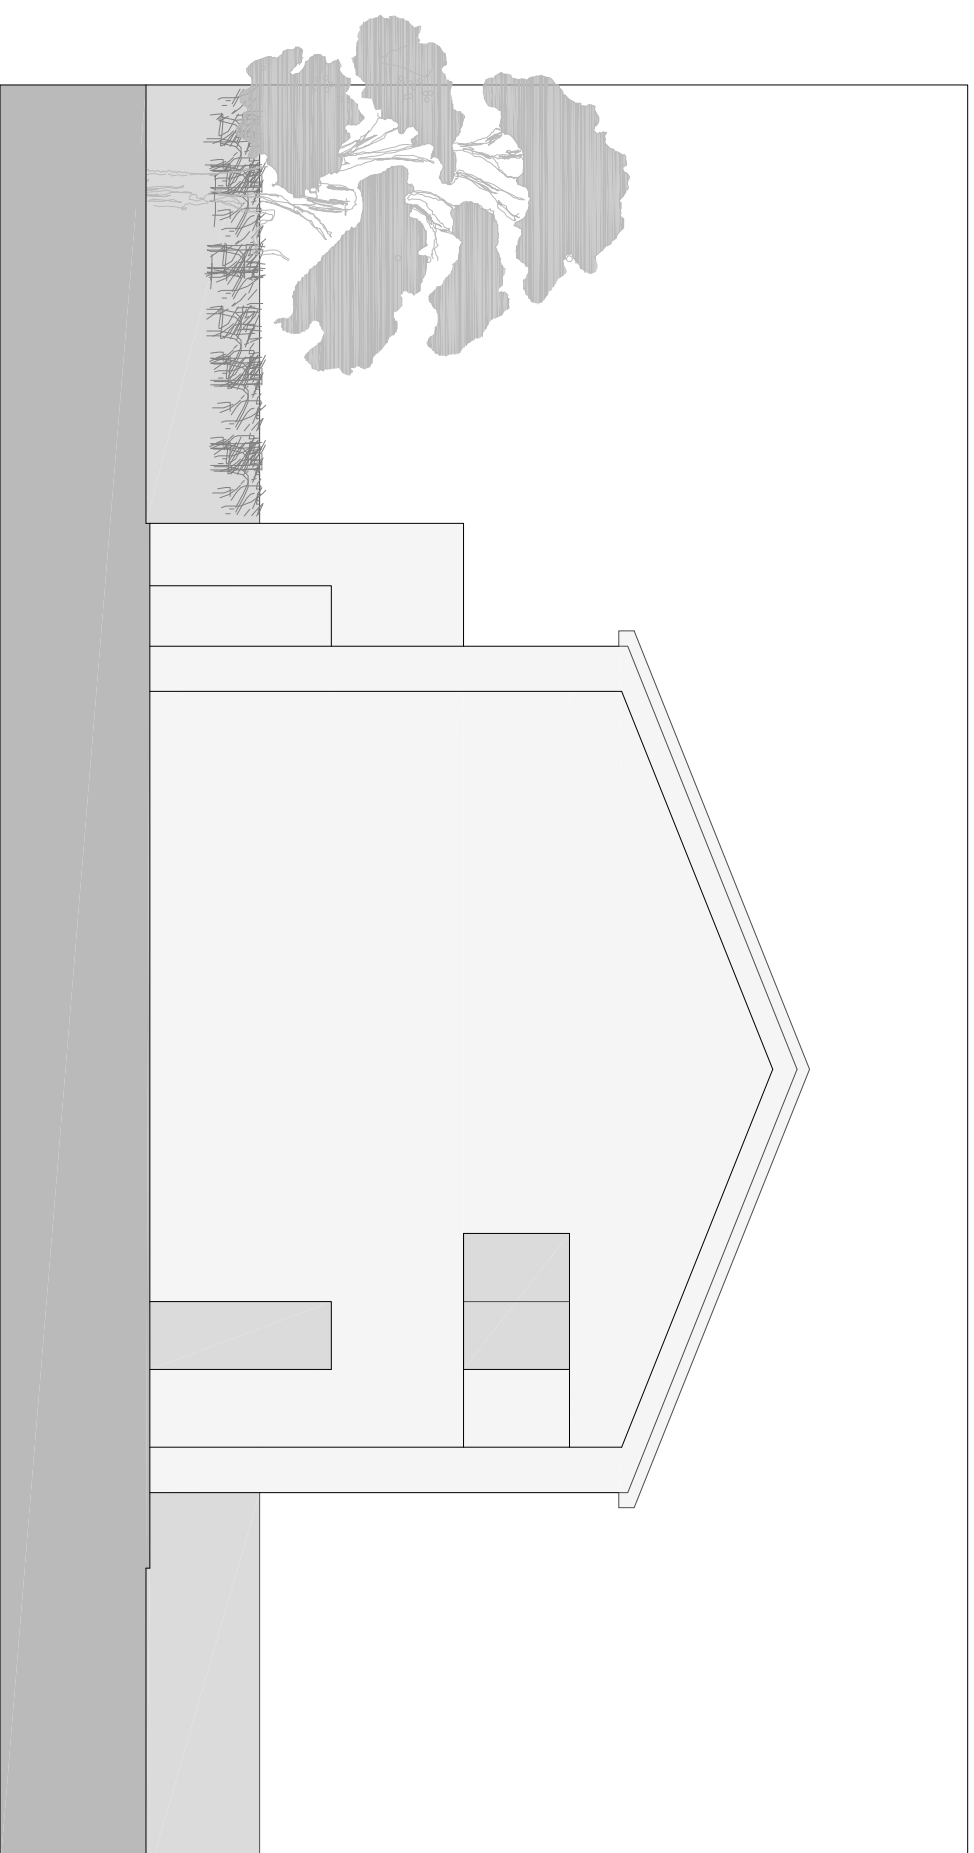


PROSPETTO EST - SC. 1:100

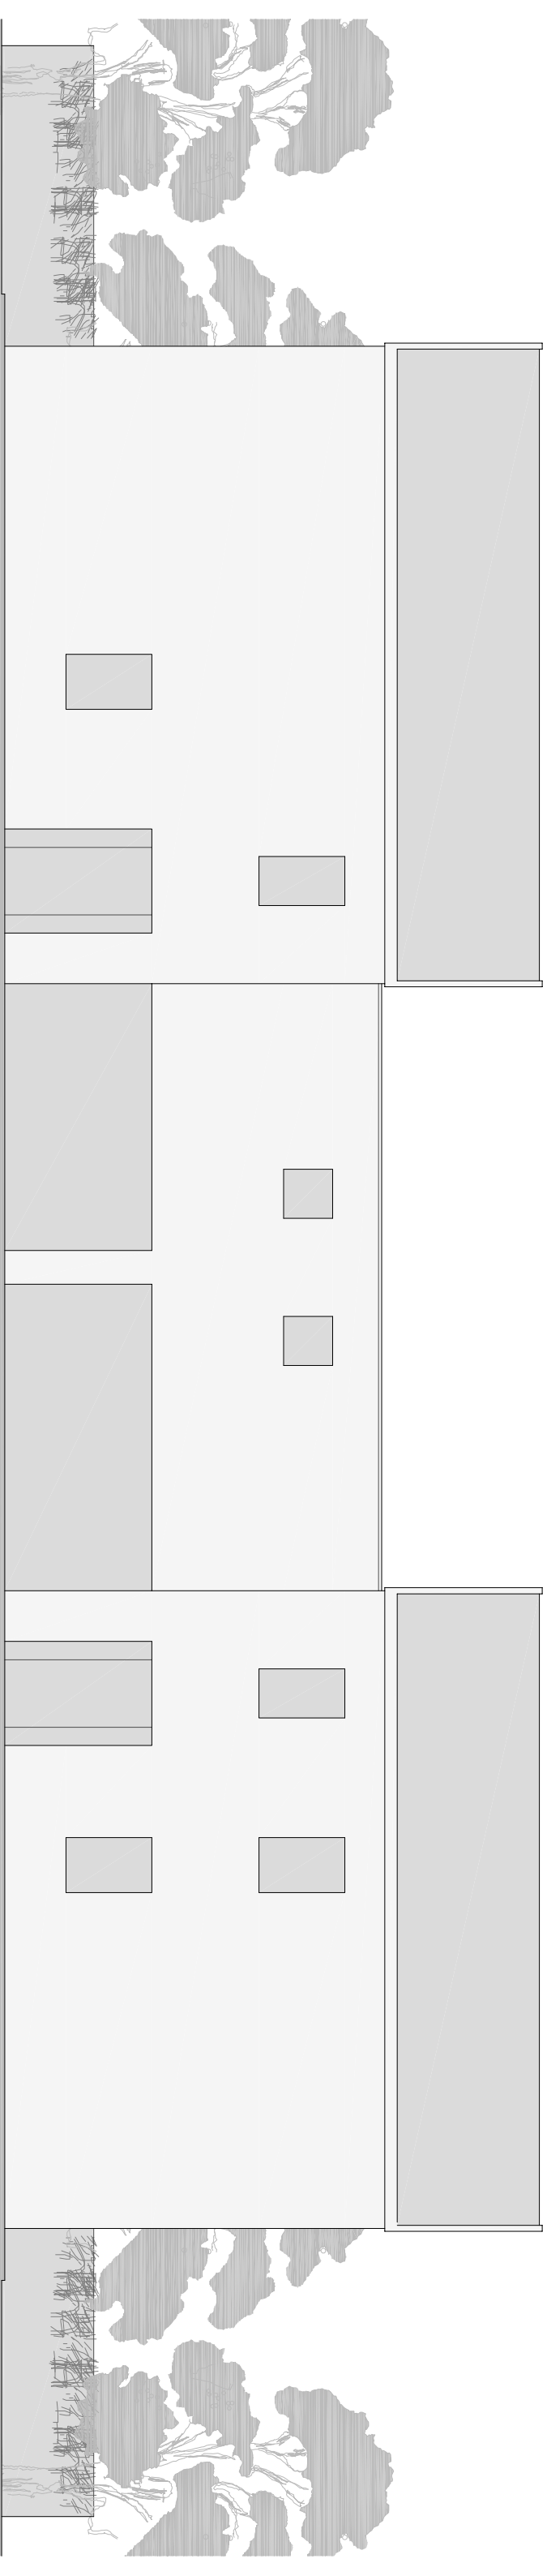


ROSPELTO NORD - SC. 1:100

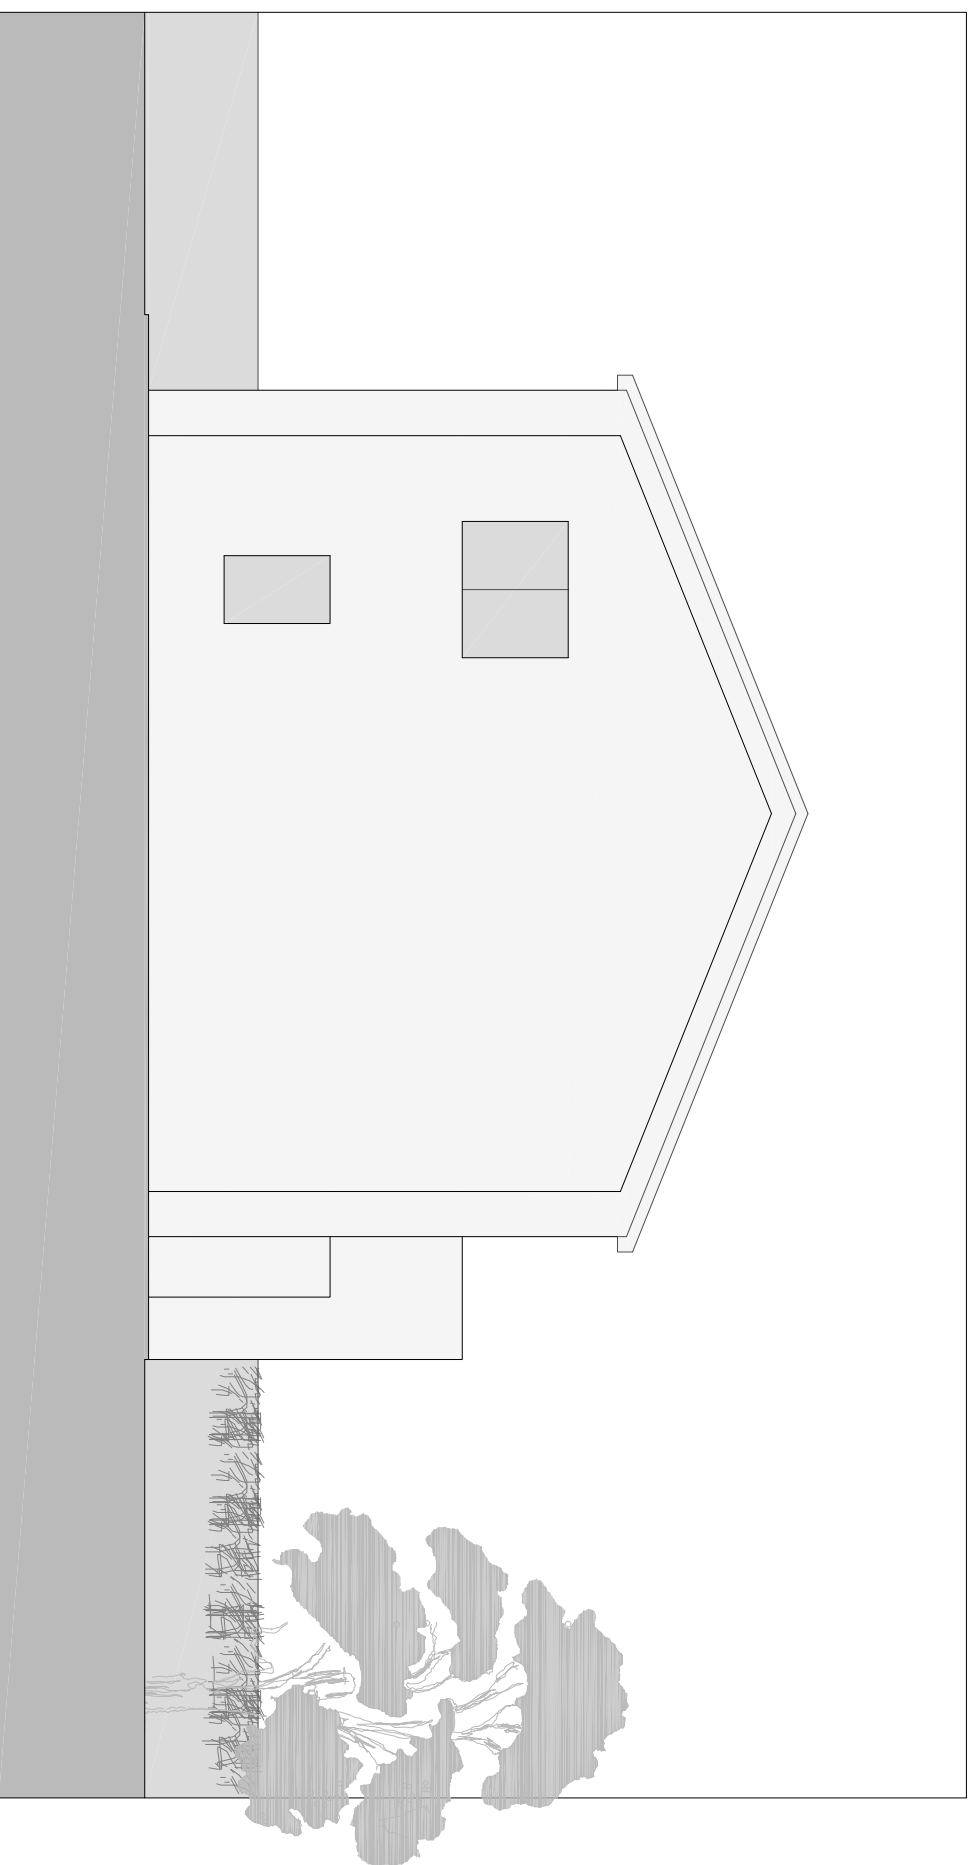

PROSPETTO OVEST - SC. 1:100

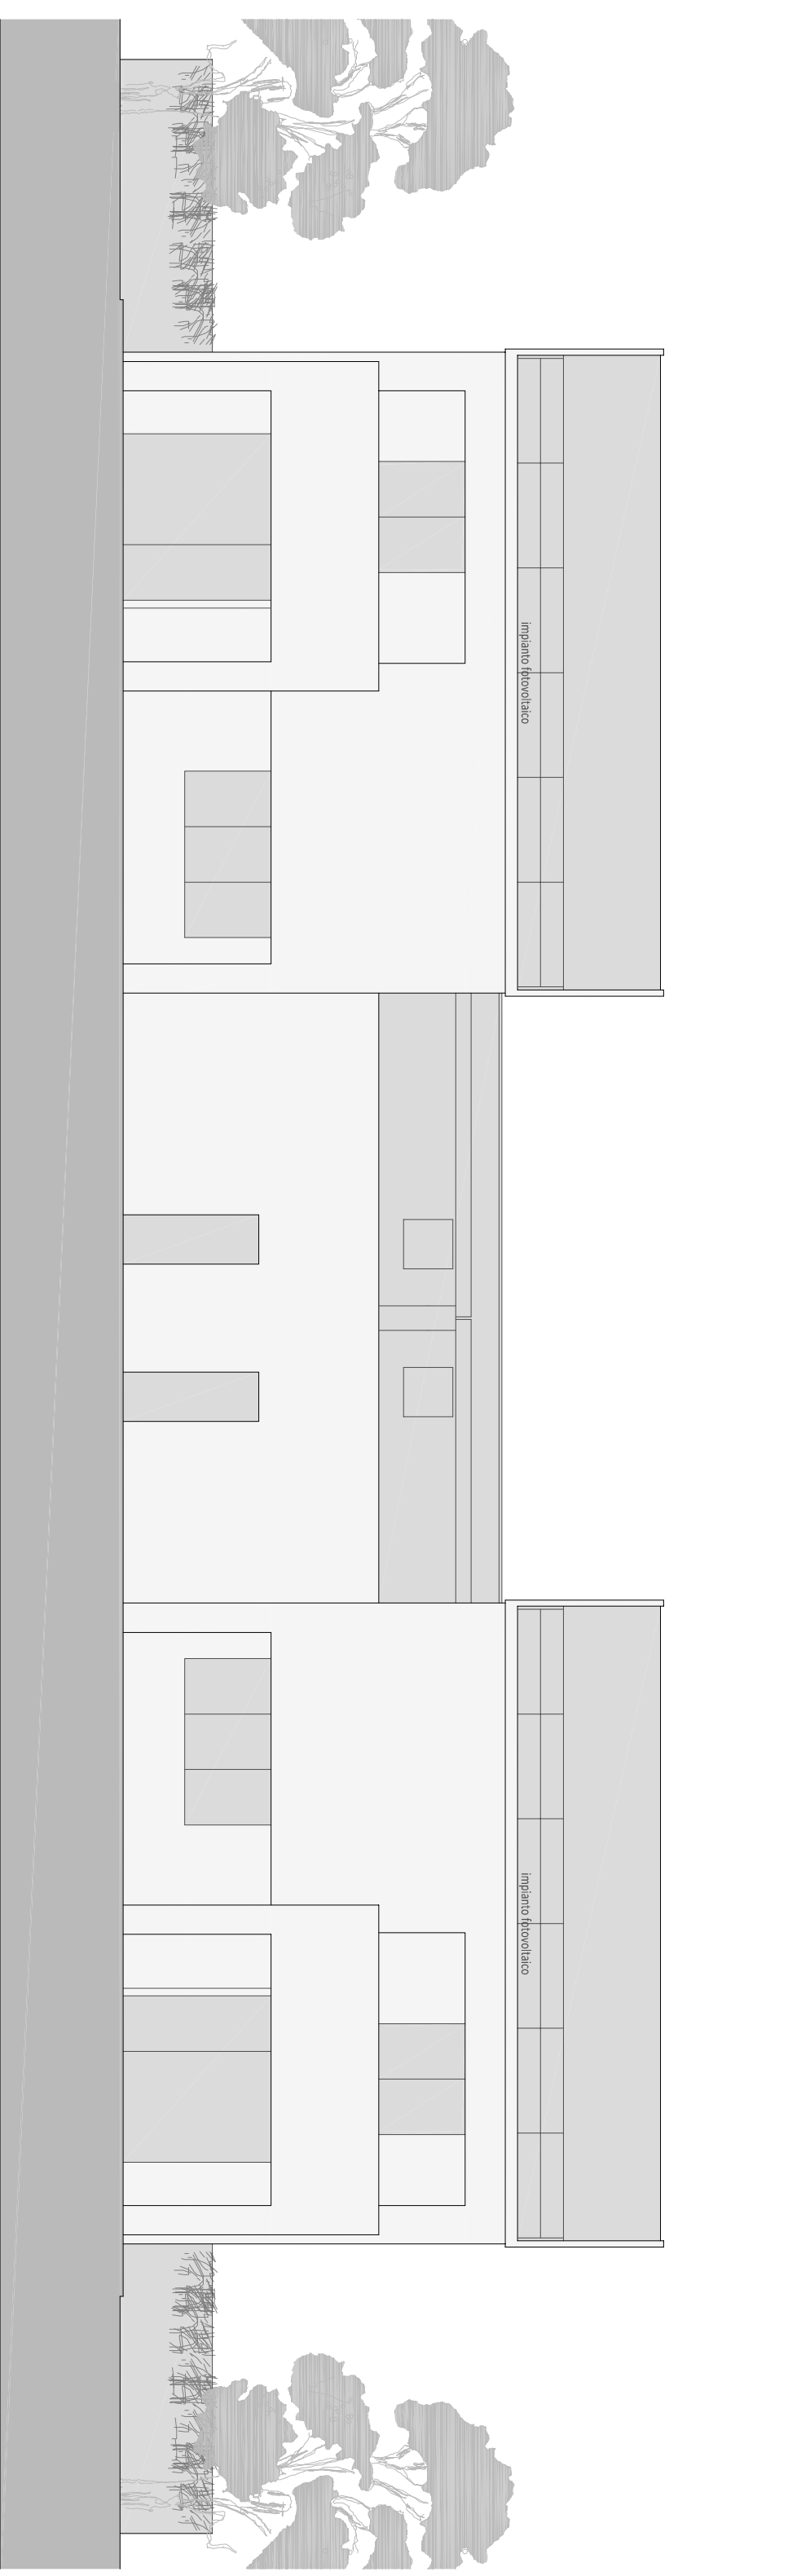

ROSPELTO SUD - SC. 1:100

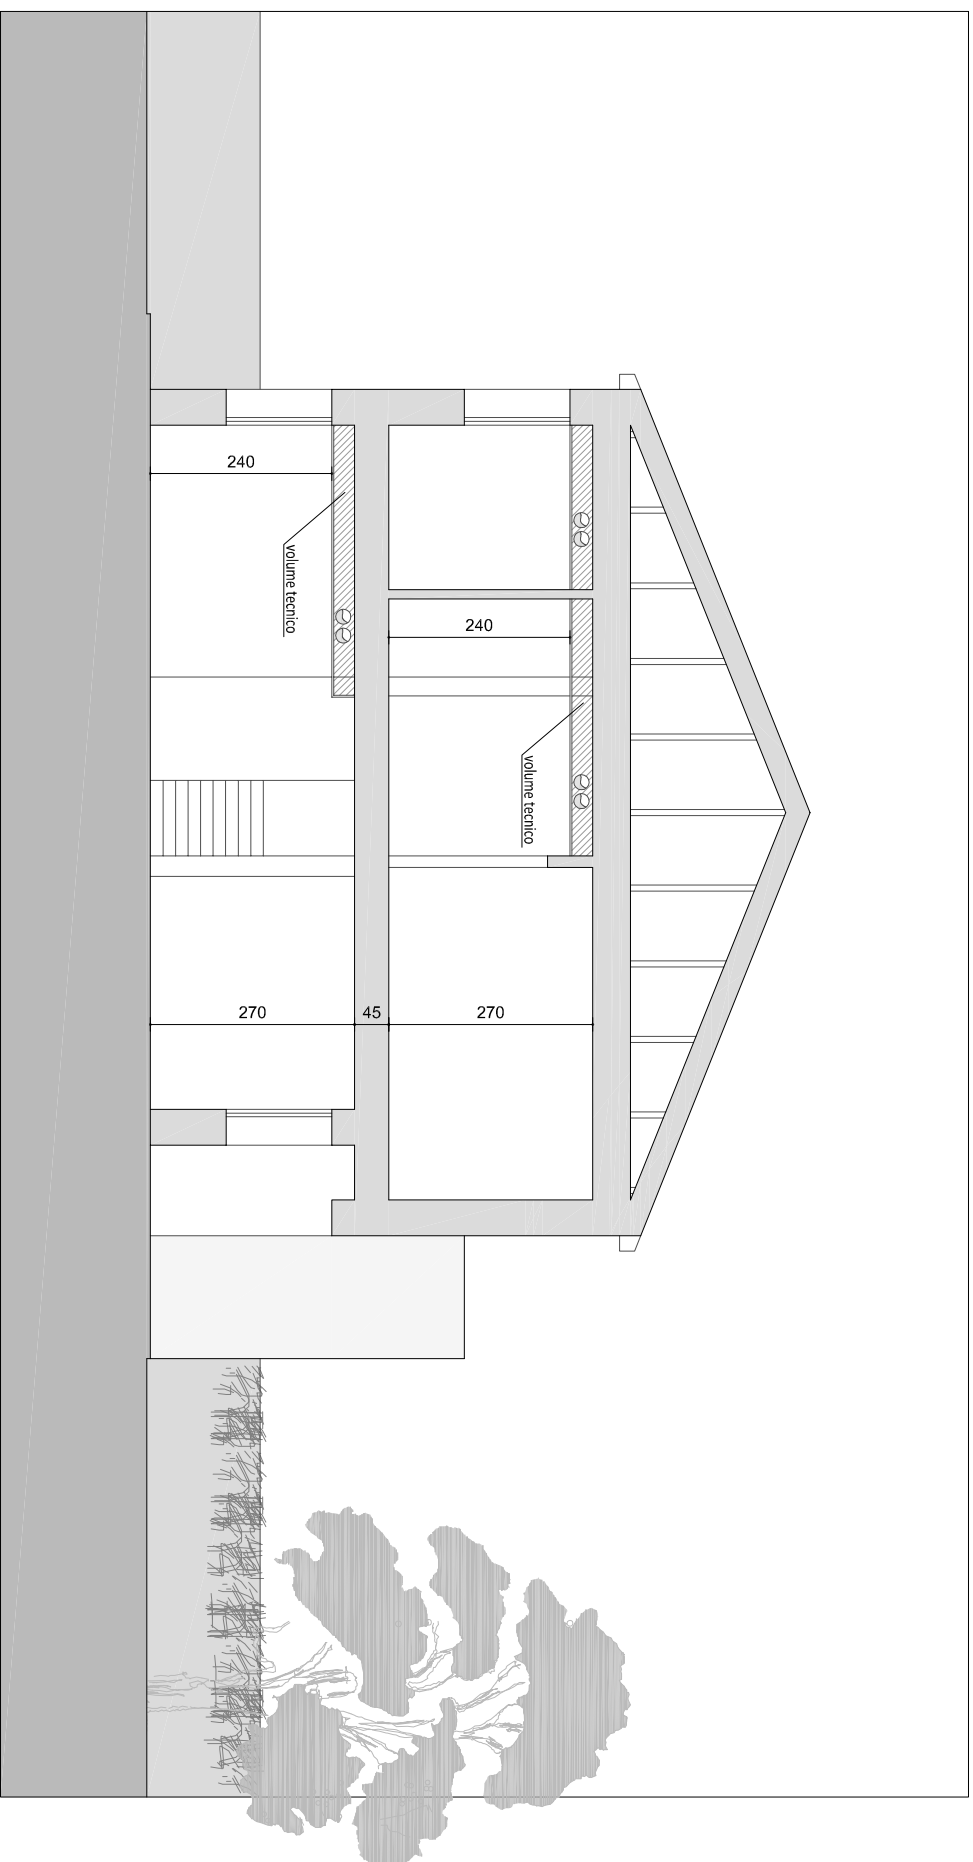

SEZIONE "A-A" - SC. 1:100