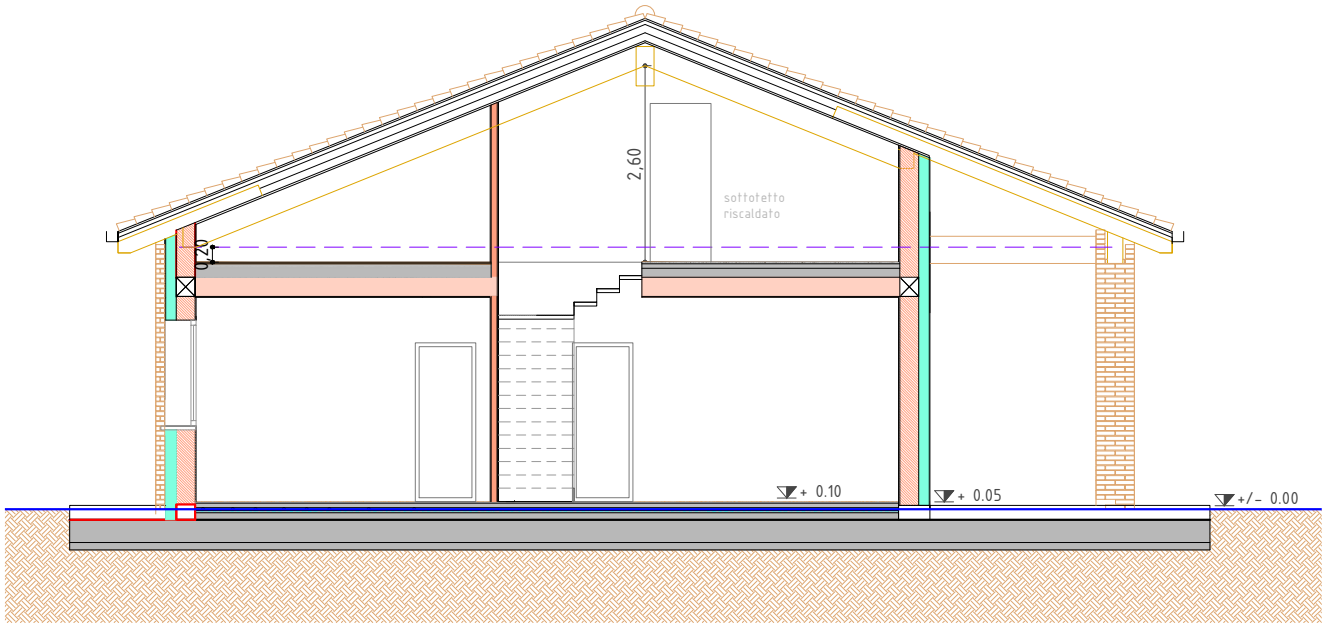

SEZIONE A-A scala 1:100

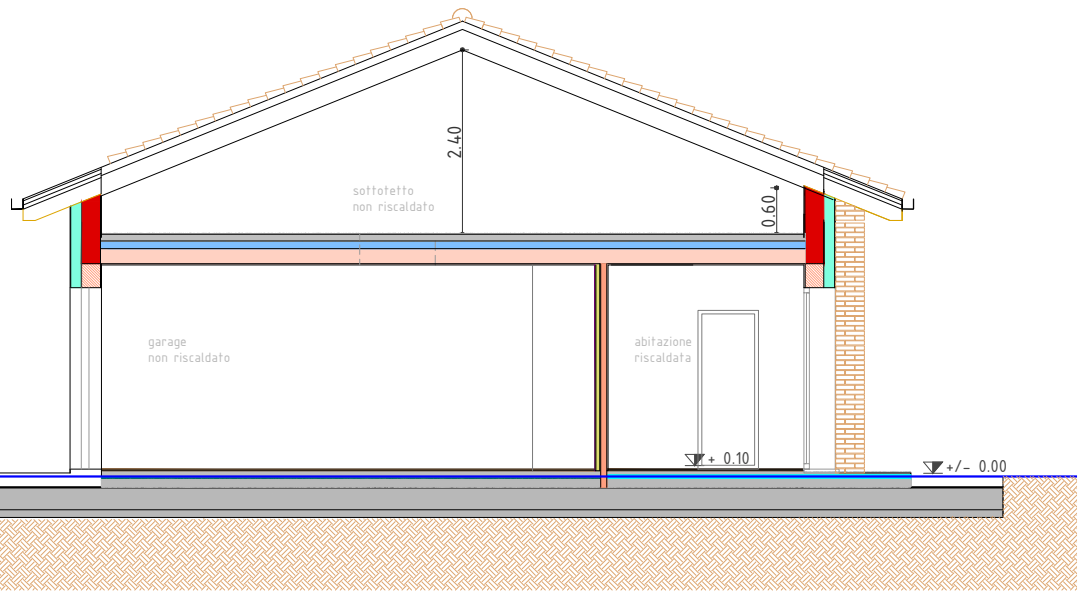

SEZIONE B-B scala 1:100

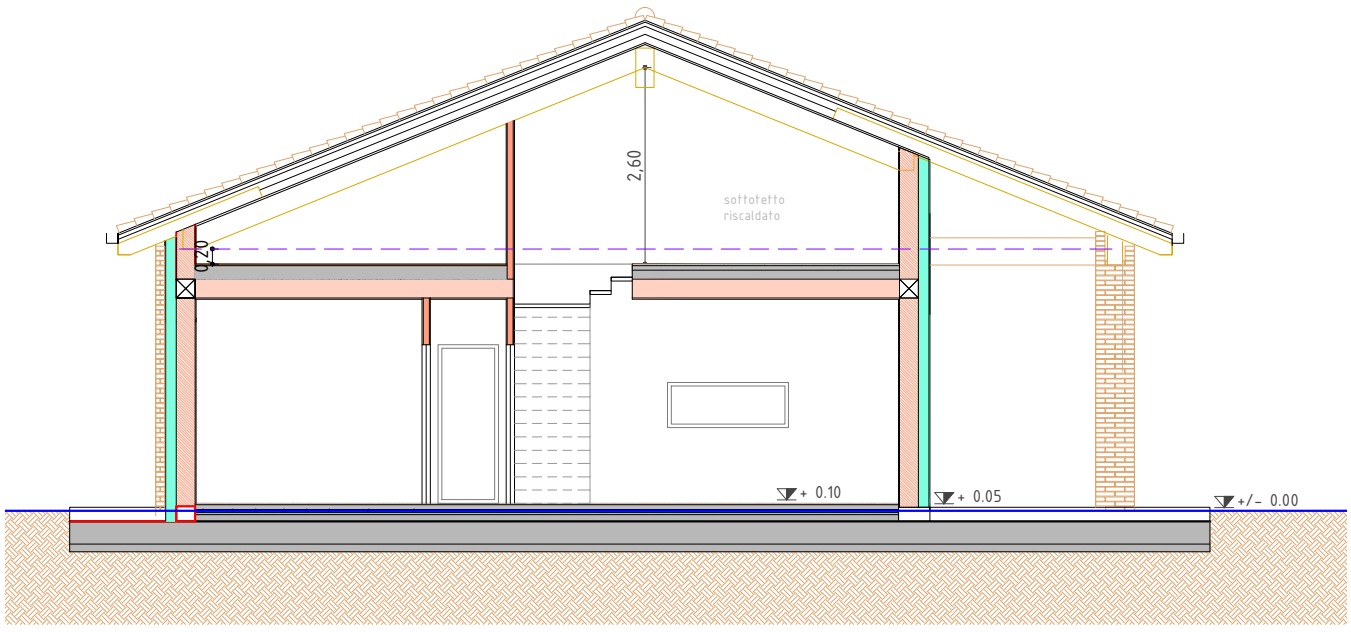

SEZIONE C-C scala 1:100