




PROSPETTO SUD - Edificio A - Scala 1: 100




SEZIONE F - F' - Scala 1: 100


MAGAZZINO ABITATIVO EDIFICIO B

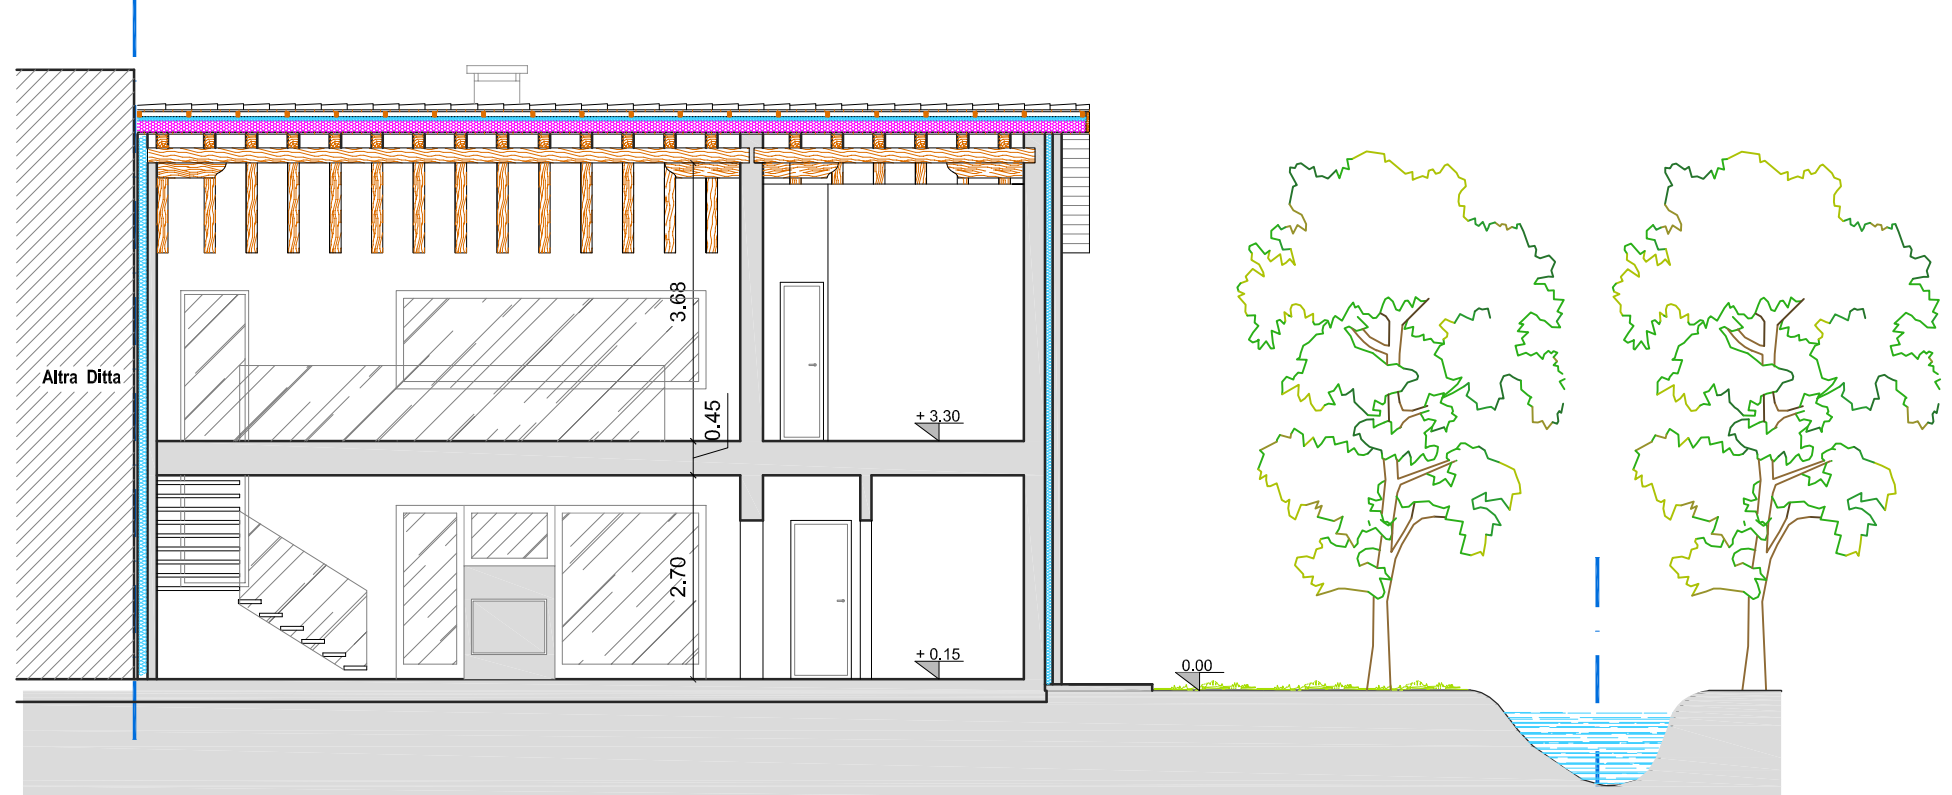


SEZIONE A - A' - Edificio A - Scala 1:100

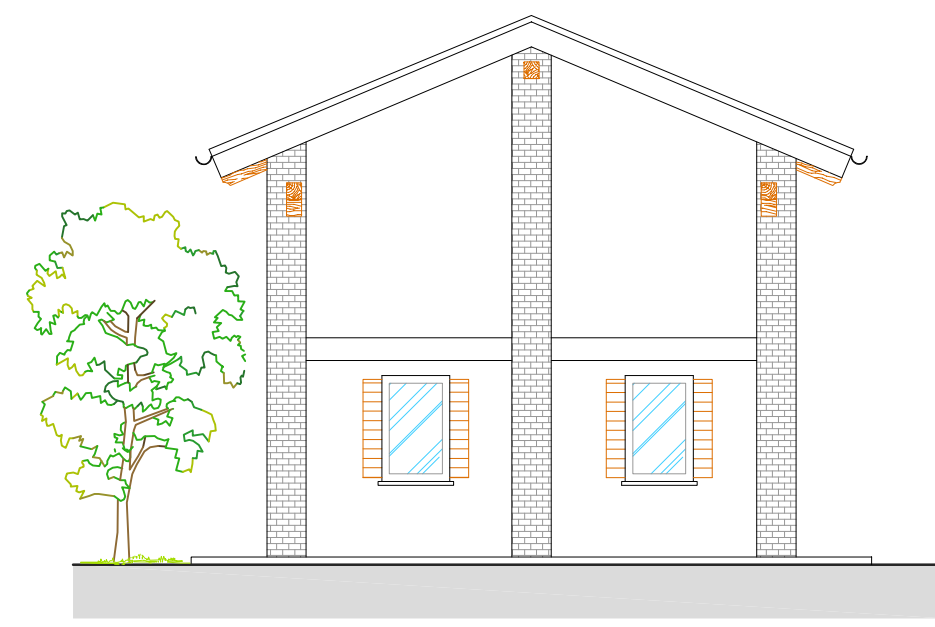


PROSPETTO SUD - Edificio B Scala 1: 100

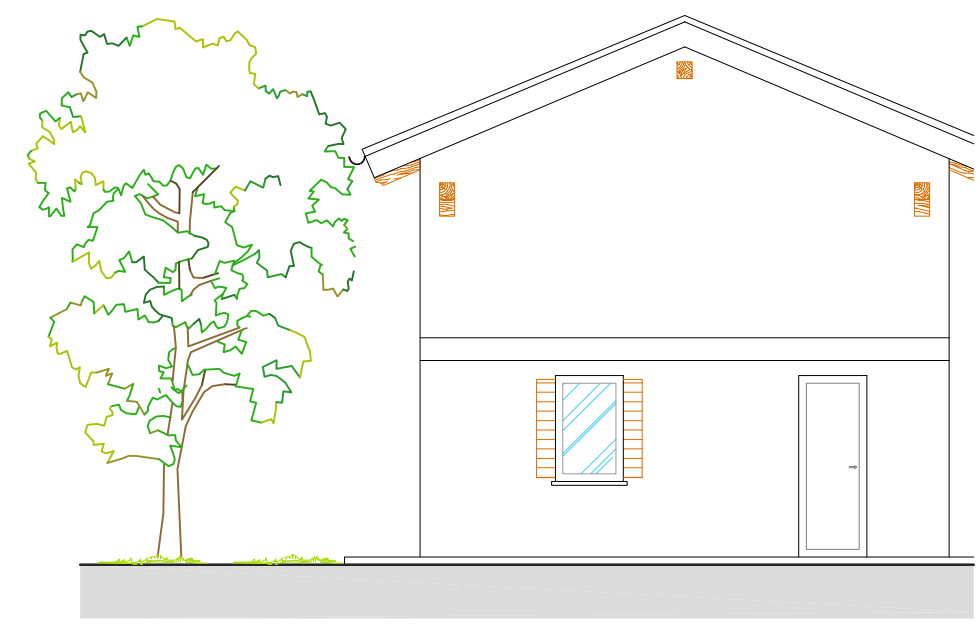


PROSPETTO NORD - Edificio B Scala 1: 100

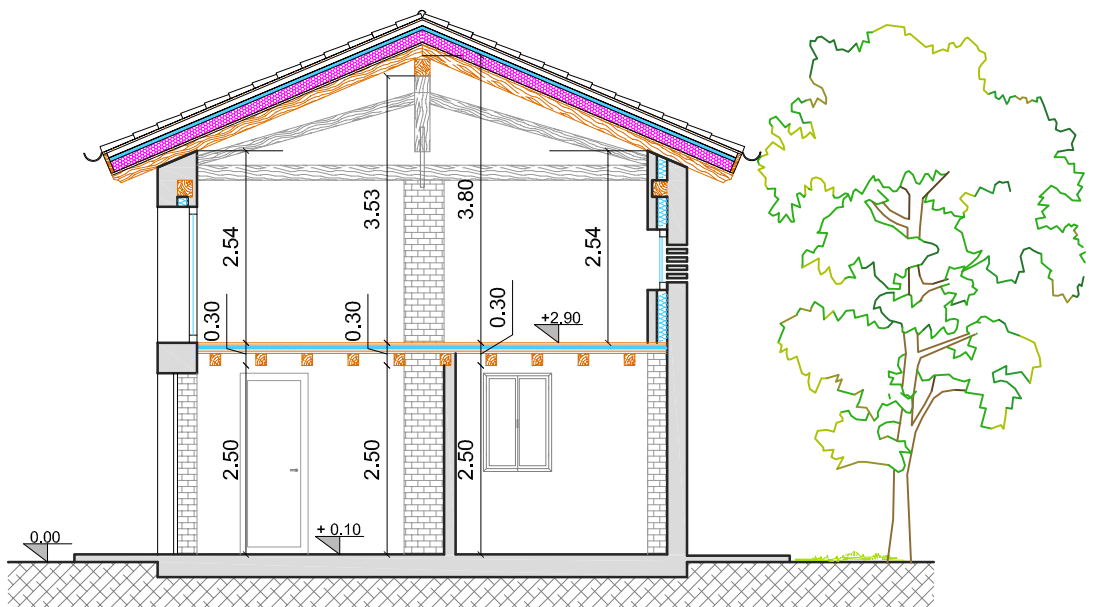


SEZIONE C - C' Scala 1: 100

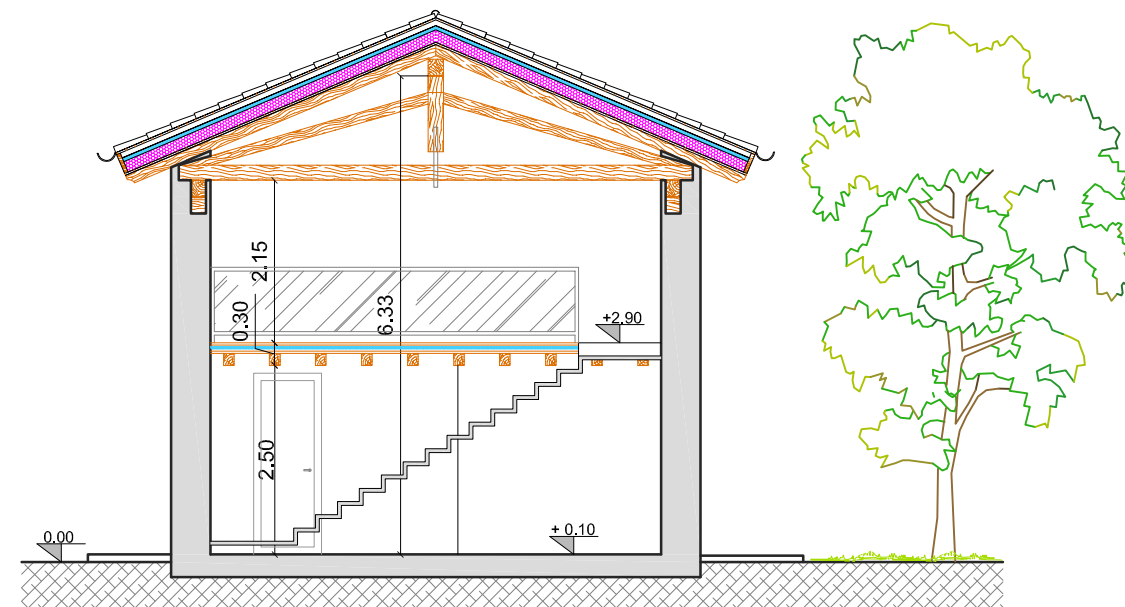

SEZIONE D - D' Scala 1: 100

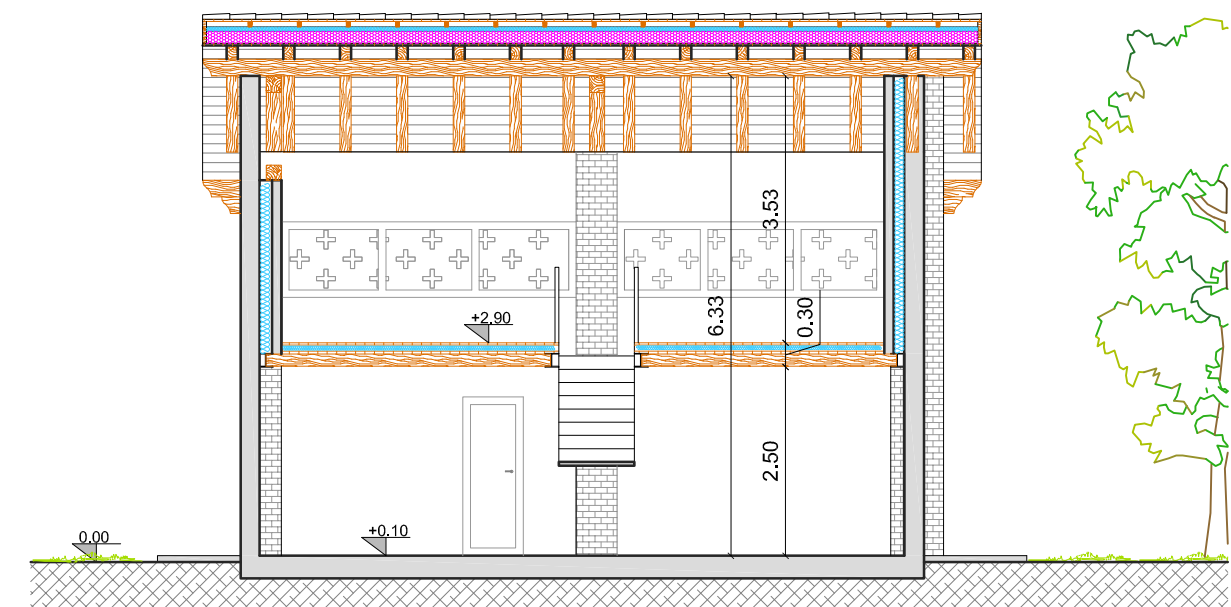

SEZIONE E - E' Scala 1: 100

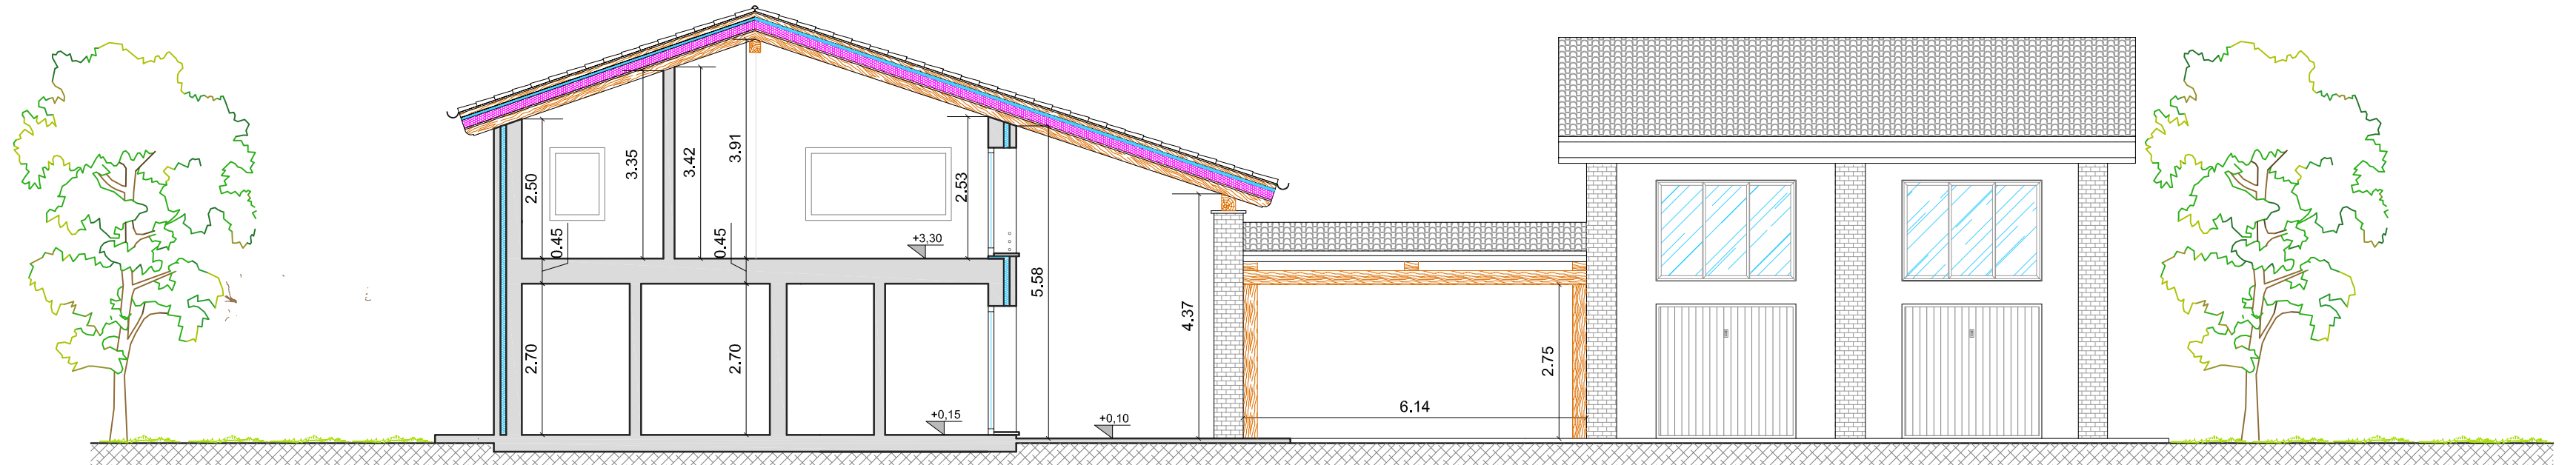

SEZIONE G - G' Scala 1: 100