



PROSPETTO NORD

scala 1:100

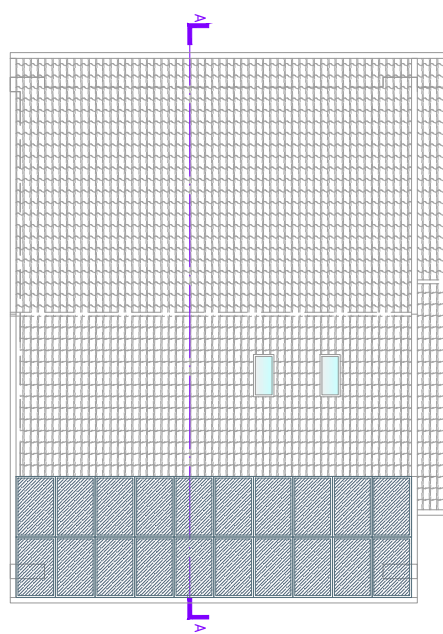


PIANTA COPERTURA

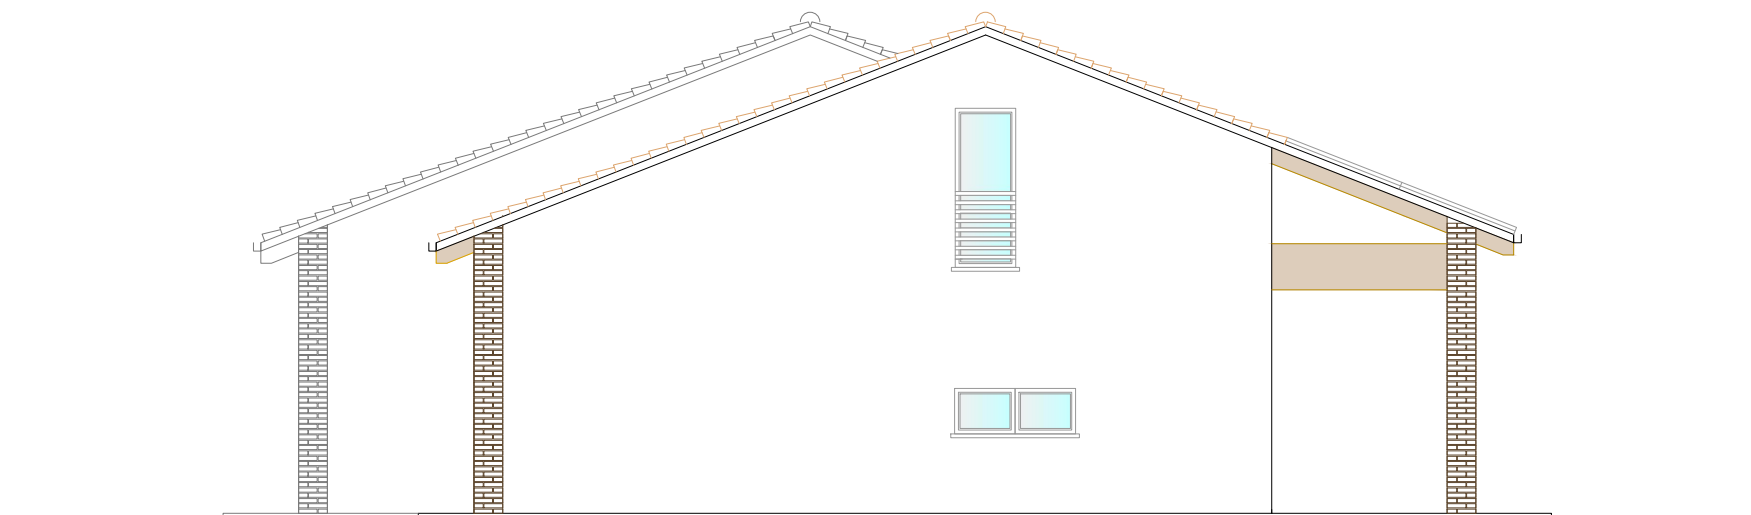

PROSPETTO OVEST

scala 1:100

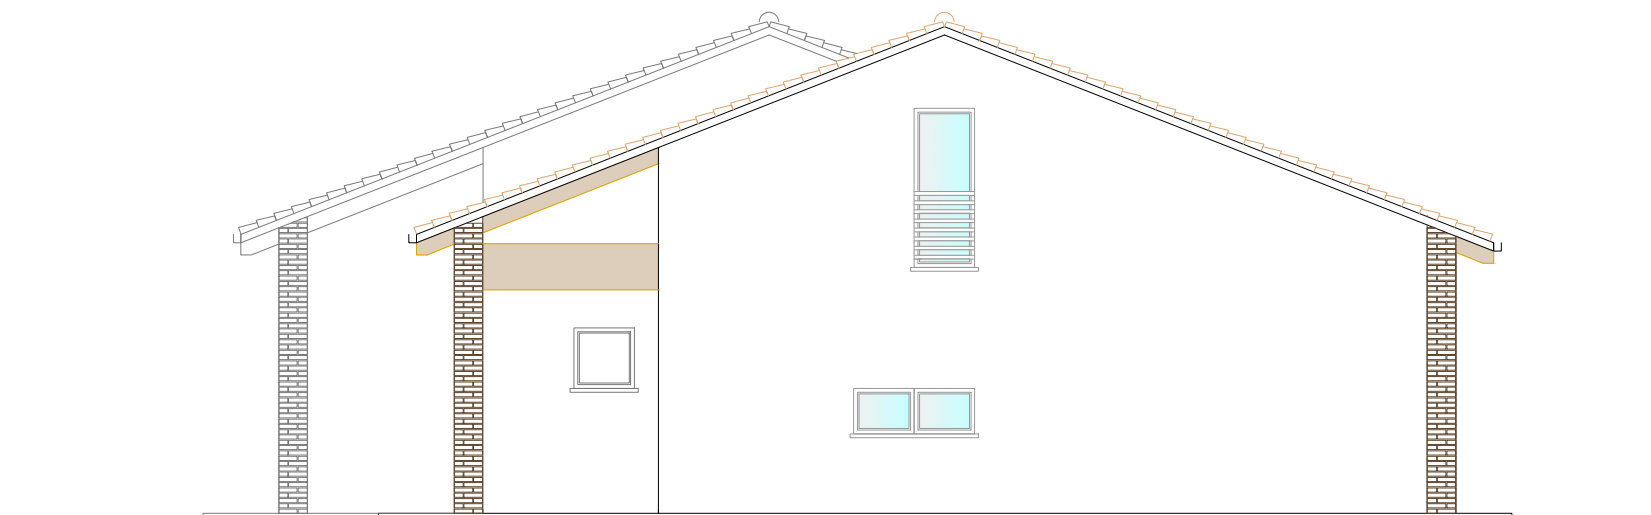

PROSPETTO EST

scala 1:100