


Porzione esistente, non oggetto di intervento

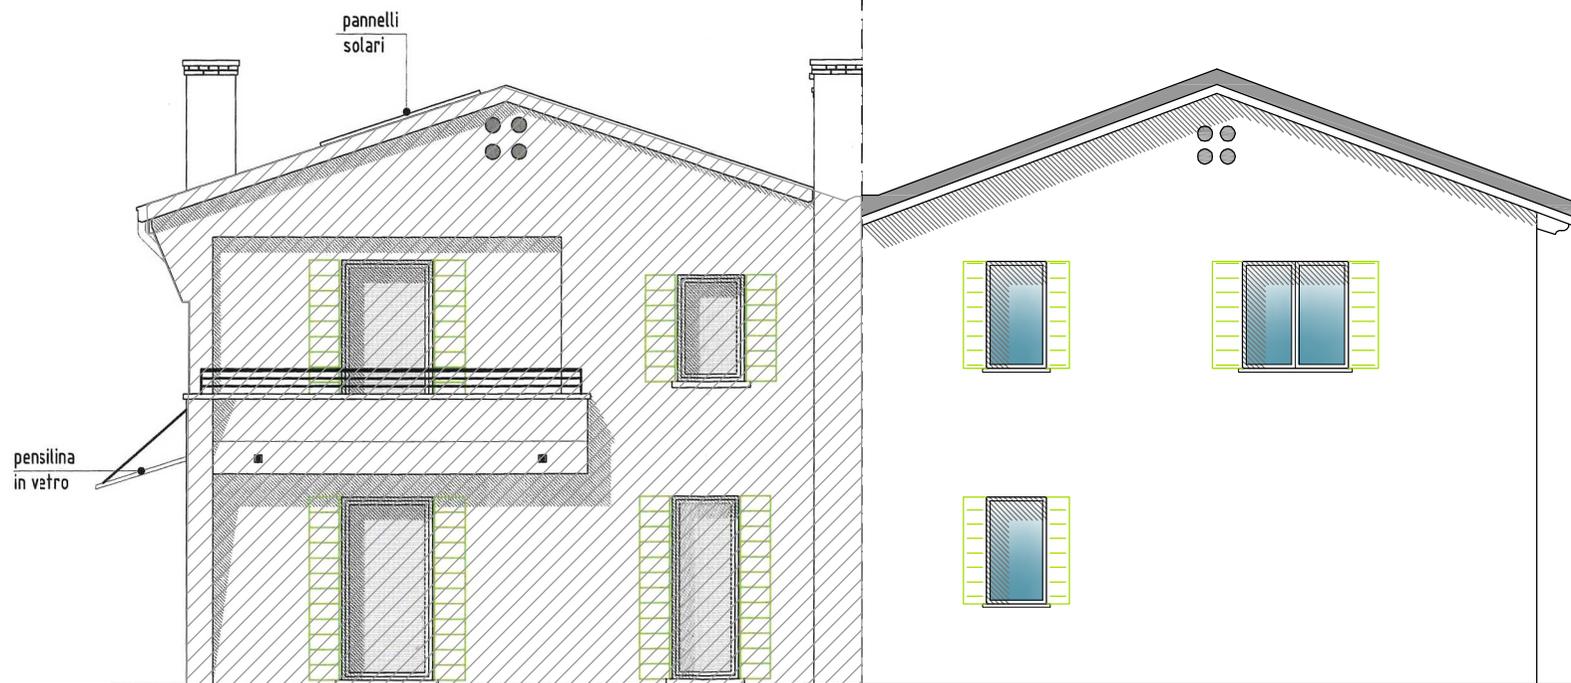

PROSPETTO EST

Scala 1:100



agenzia immobiliare

Scorzè Casa

