



# UNITA' C3

Superficie netta unità = 101,89 mq circa

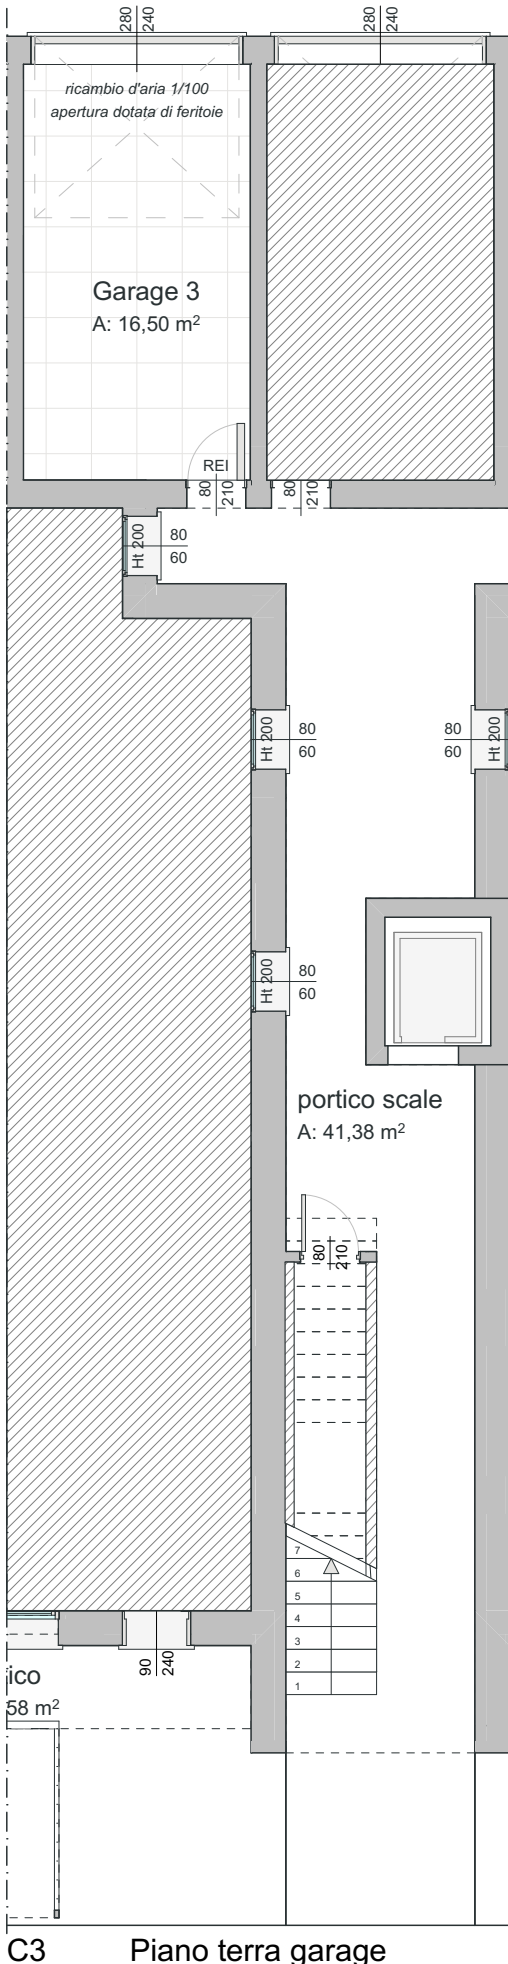

Piano terra garage

Superficie netta Garage = 16,50 mq circa

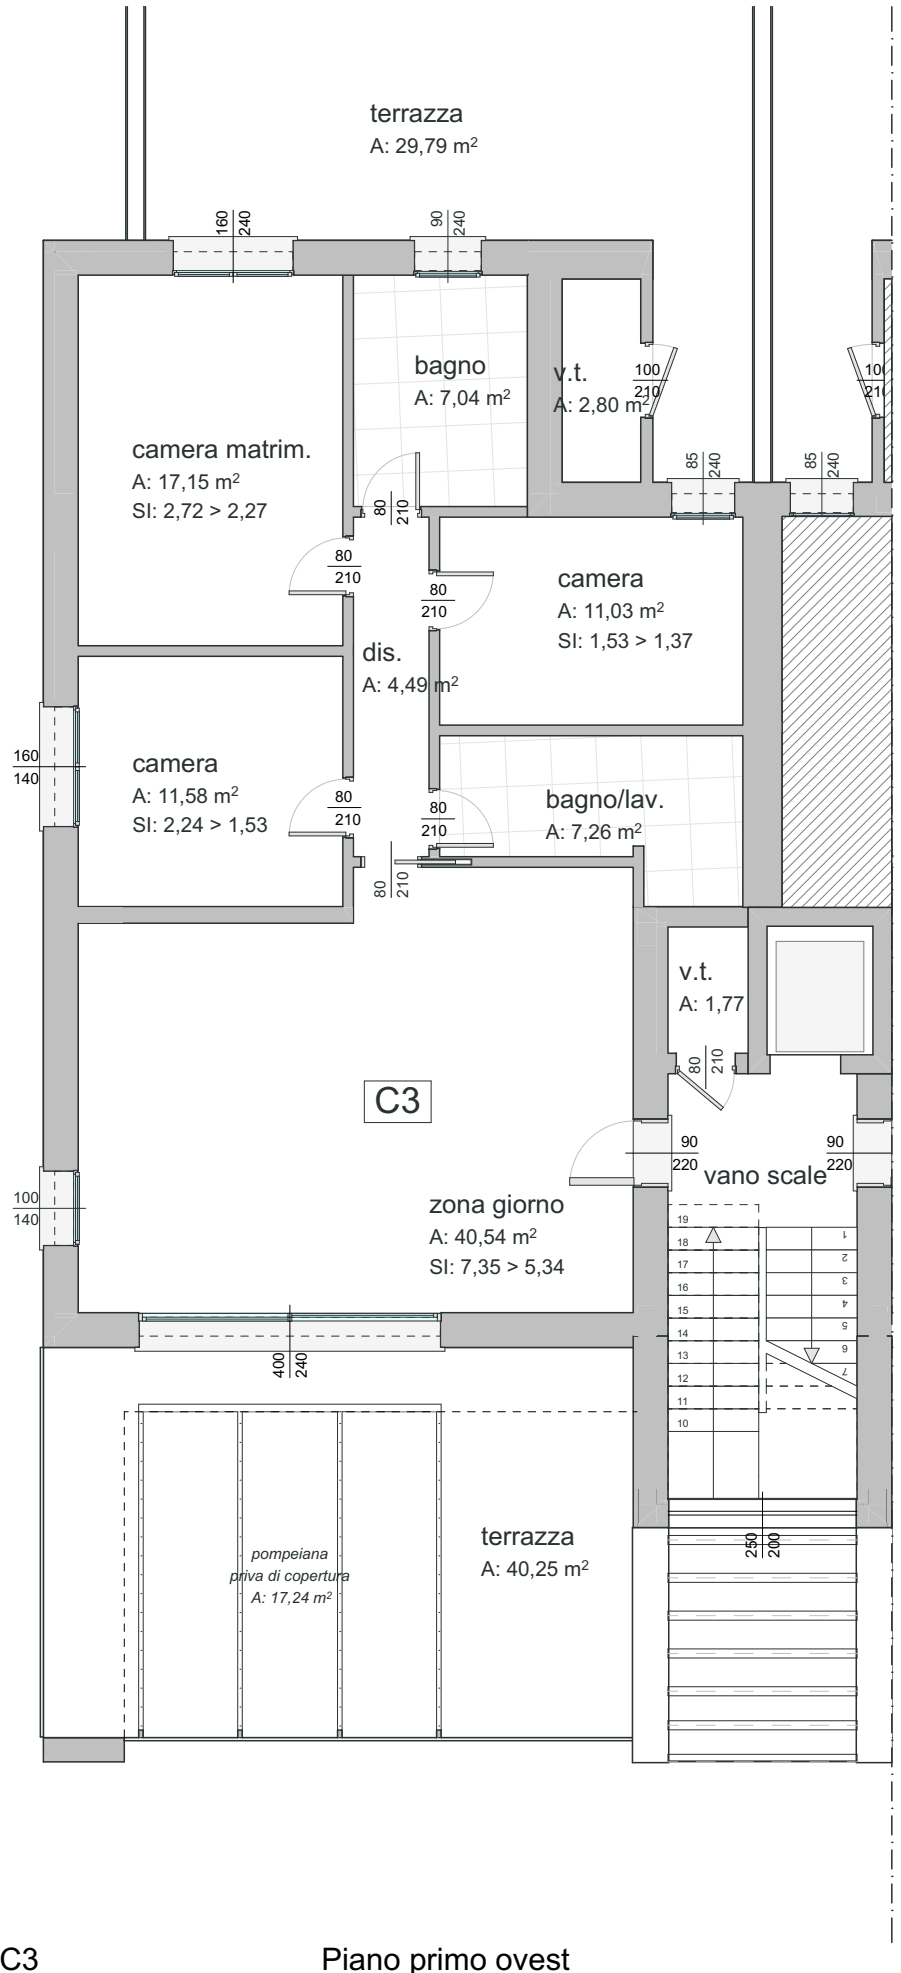

Piano primo ovest

I presenti elaborati grafici non rappresentano il progetto definitivo: essi potranno subire modifiche del distributivo, delle metrature e dell'estetica finale che potrebbero variare, anche di molto, ad opere ultimate.