


PIANTE - piano terra

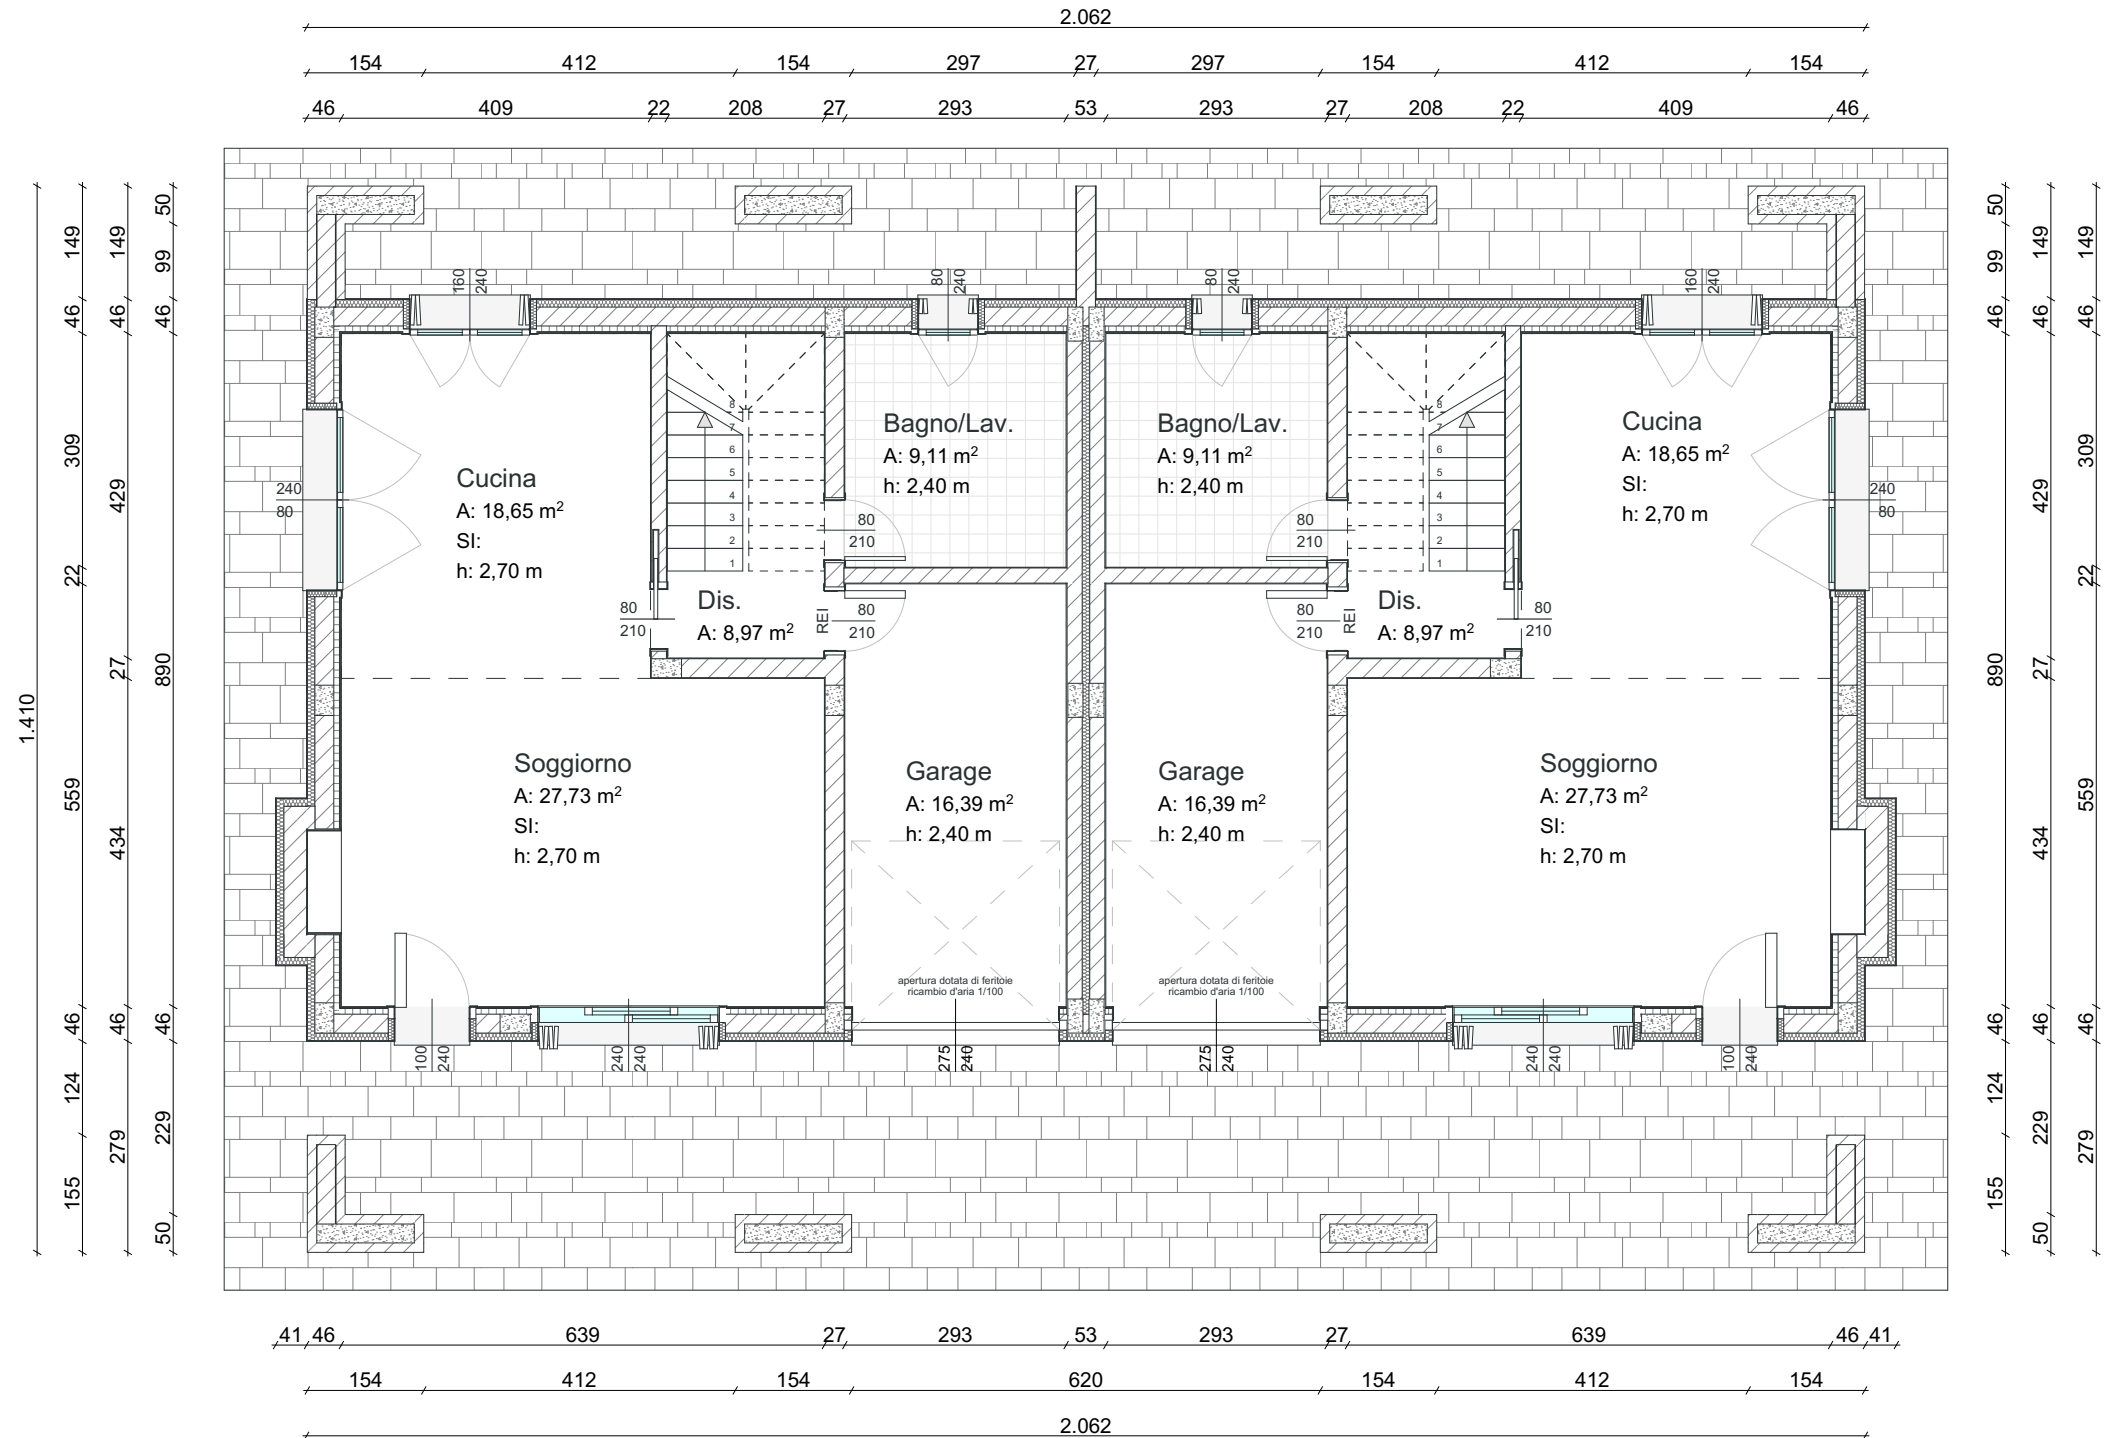

Stato di Progetto

Piano terra

1:100

