



PROSPETTO OVEST



PROSPETTO EST / SEZIONE A-A

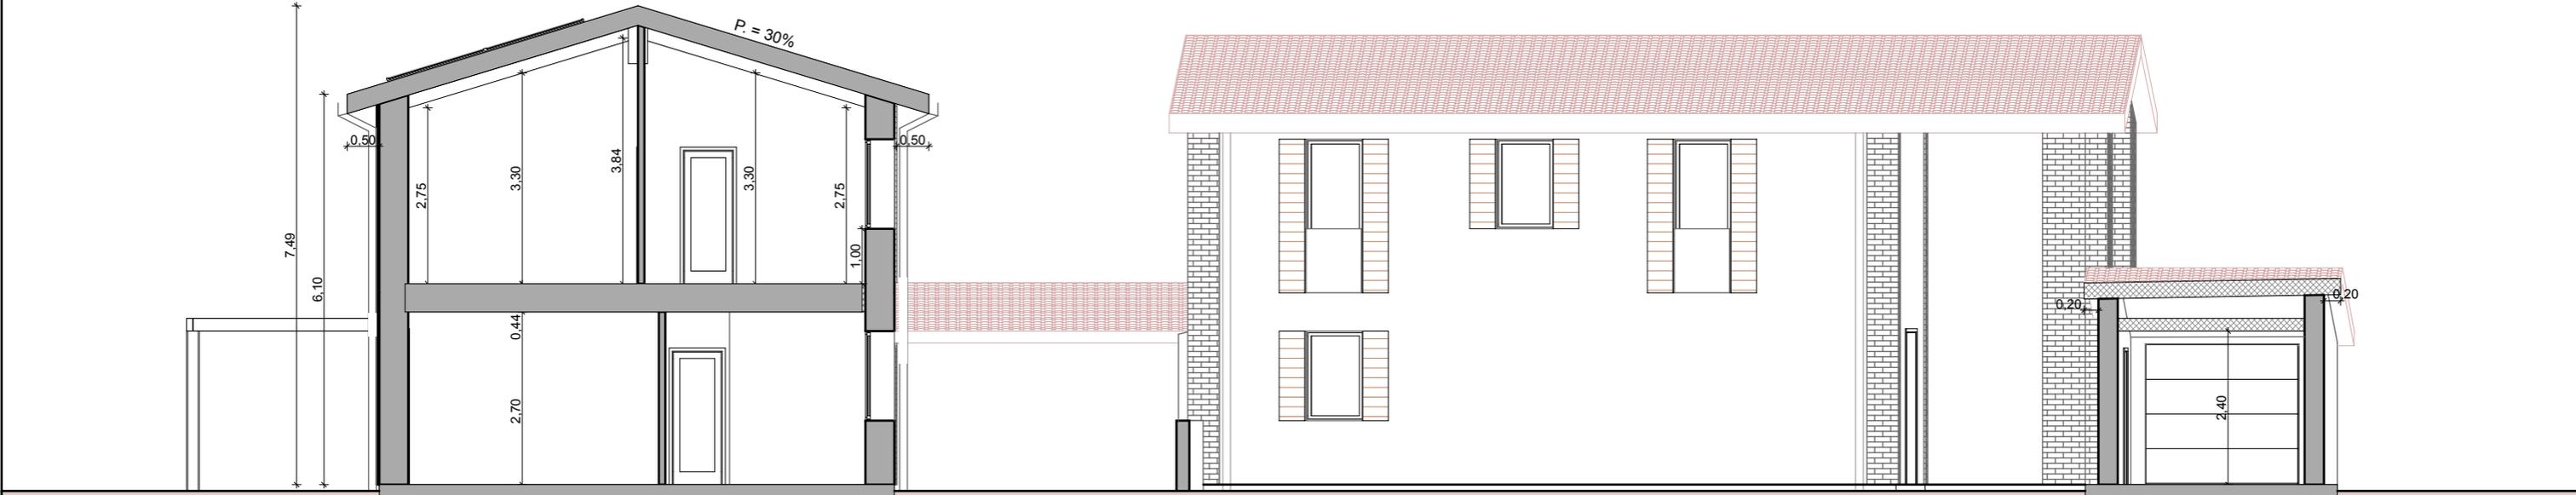

PROSPETTO SUD

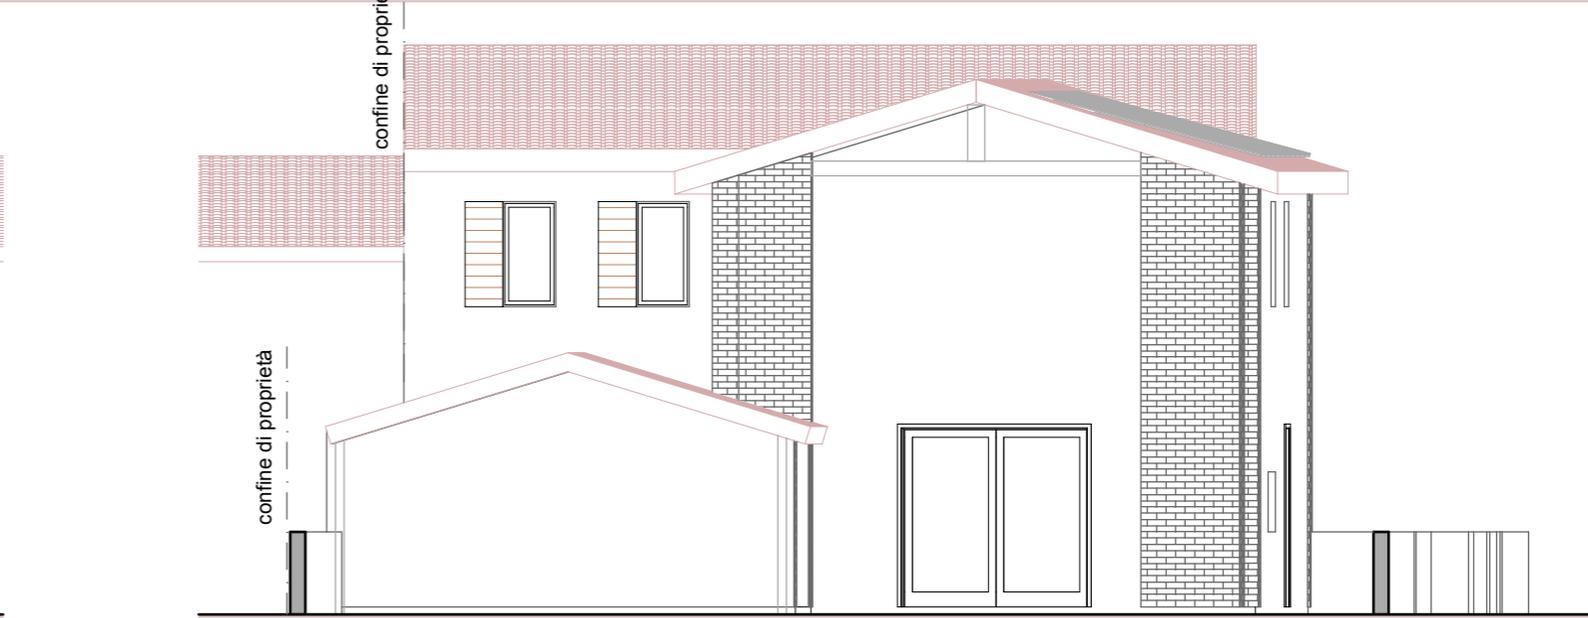

PROSPETTO NORD