


SUPERFICI NON RIENTRANTI
NEL COMPUTO DEL VOLUME

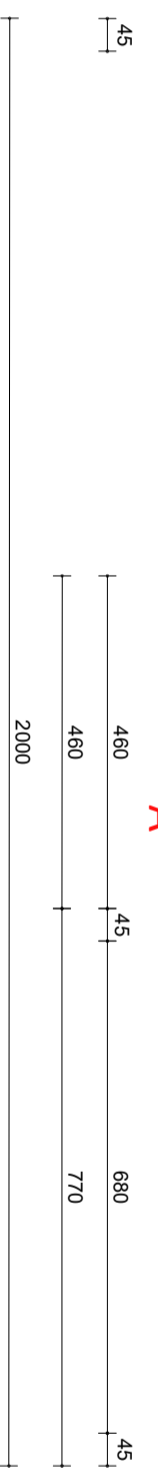

PIANTA PIANO SECONDO - SC. 1:100