


LES NOUVELLES RESIDENCES - PLANIMETRIA

Questi disegni rappresentano il progetto in fase PRELIMINARE: esso potrà subire modifiche, anche sostanziali, a seguito delle direttive della committenza, del progettista strutturale, degli uffici tecnici e comunali.

FABBRICATO ESISTENTE

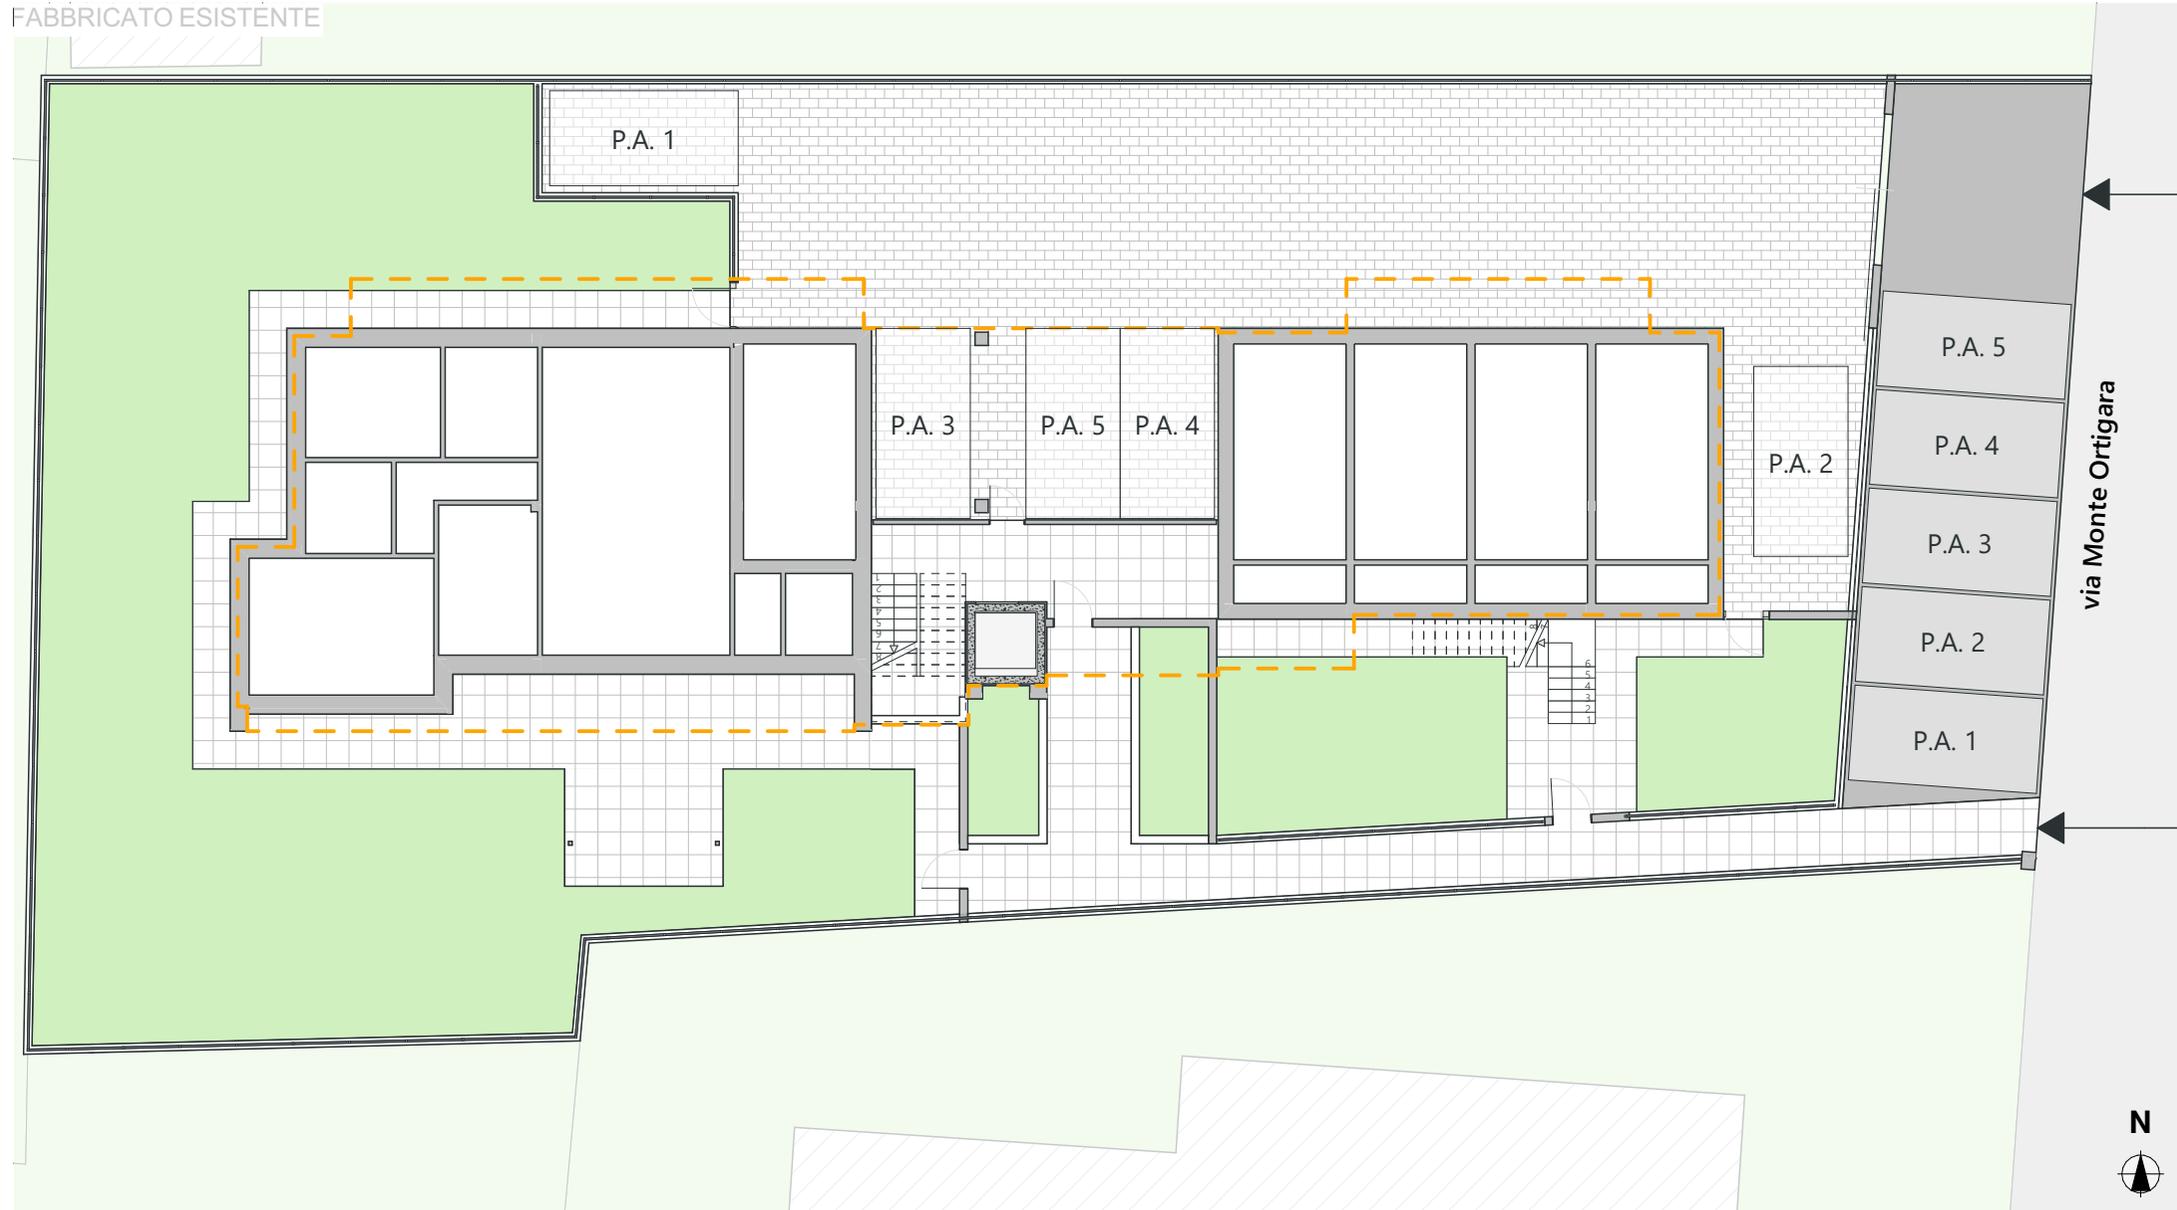

stato di progetto

planimetria

1:200