



FABBRICATO STELLANTIS - UNITA' U3 - GARAGE G3

UNITA' 3	DIM. NETTE (mq)	DIM. LORDE (mq)	<i>Questi disegni rappresentano il progetto in fase PRELIMINARE: esso potrà subire modifiche, anche sostanziali, a seguito delle direttive della committenza, del progettista strutturale, degli uffici tecnici e comunali.</i>
APPARTAMENTO	102,94	122,70	
GARAGE	21,58	26,73	
TERRAZZE	56,16	56,16	

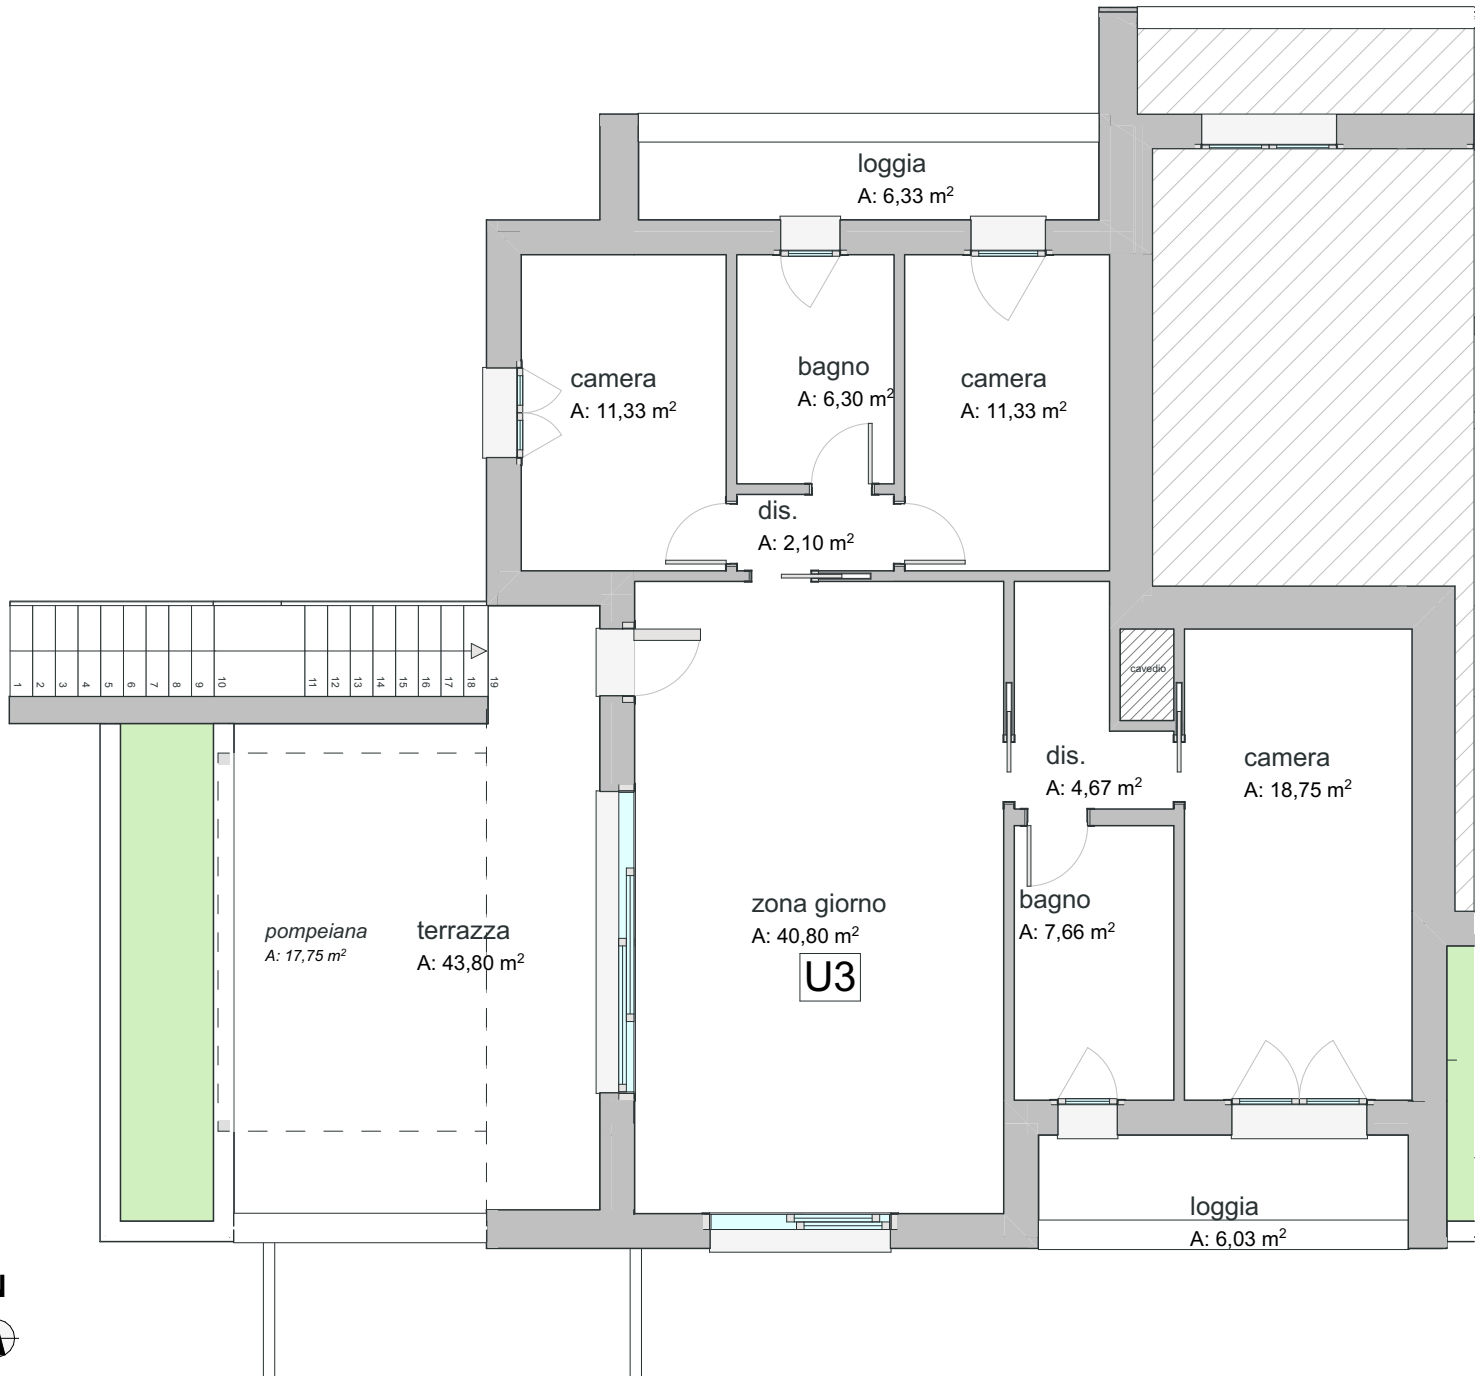

1:100

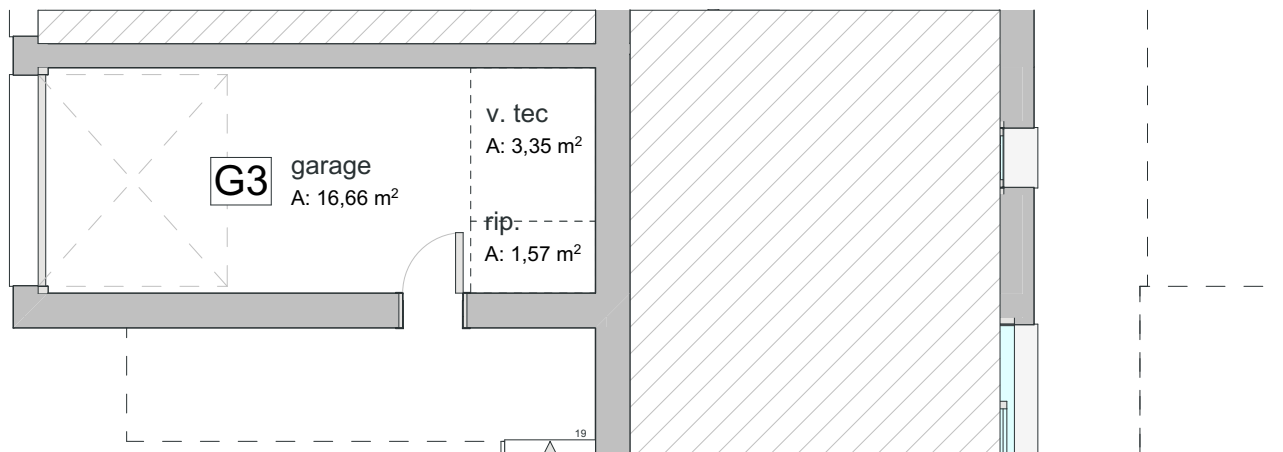

1:100