


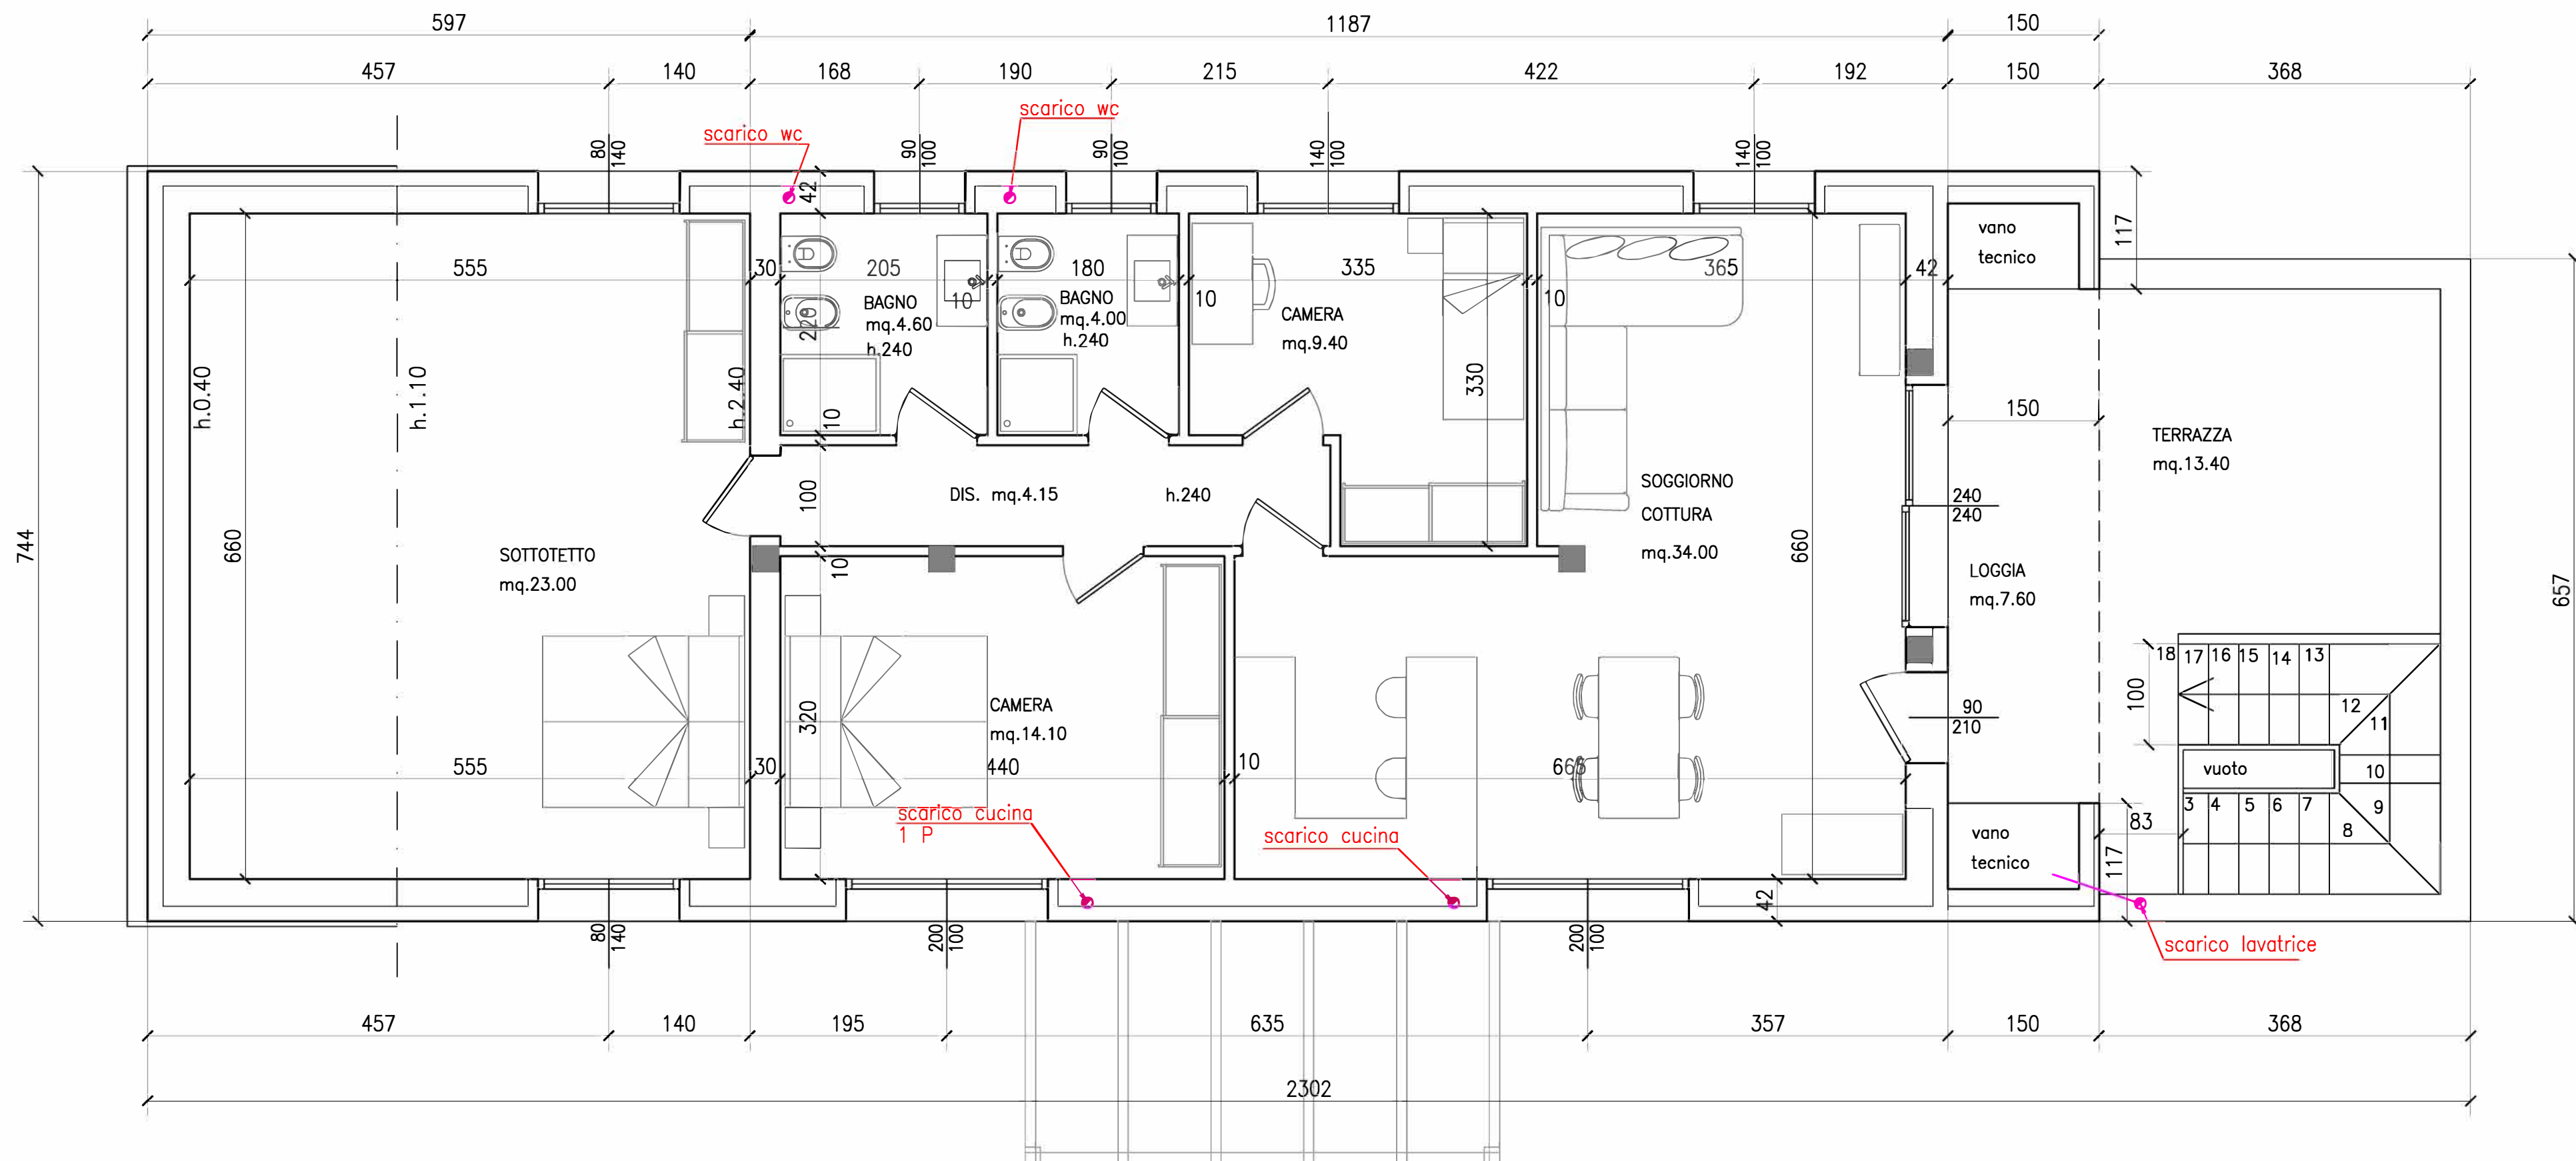

PIANTA PIANO PRIMO 1:50