


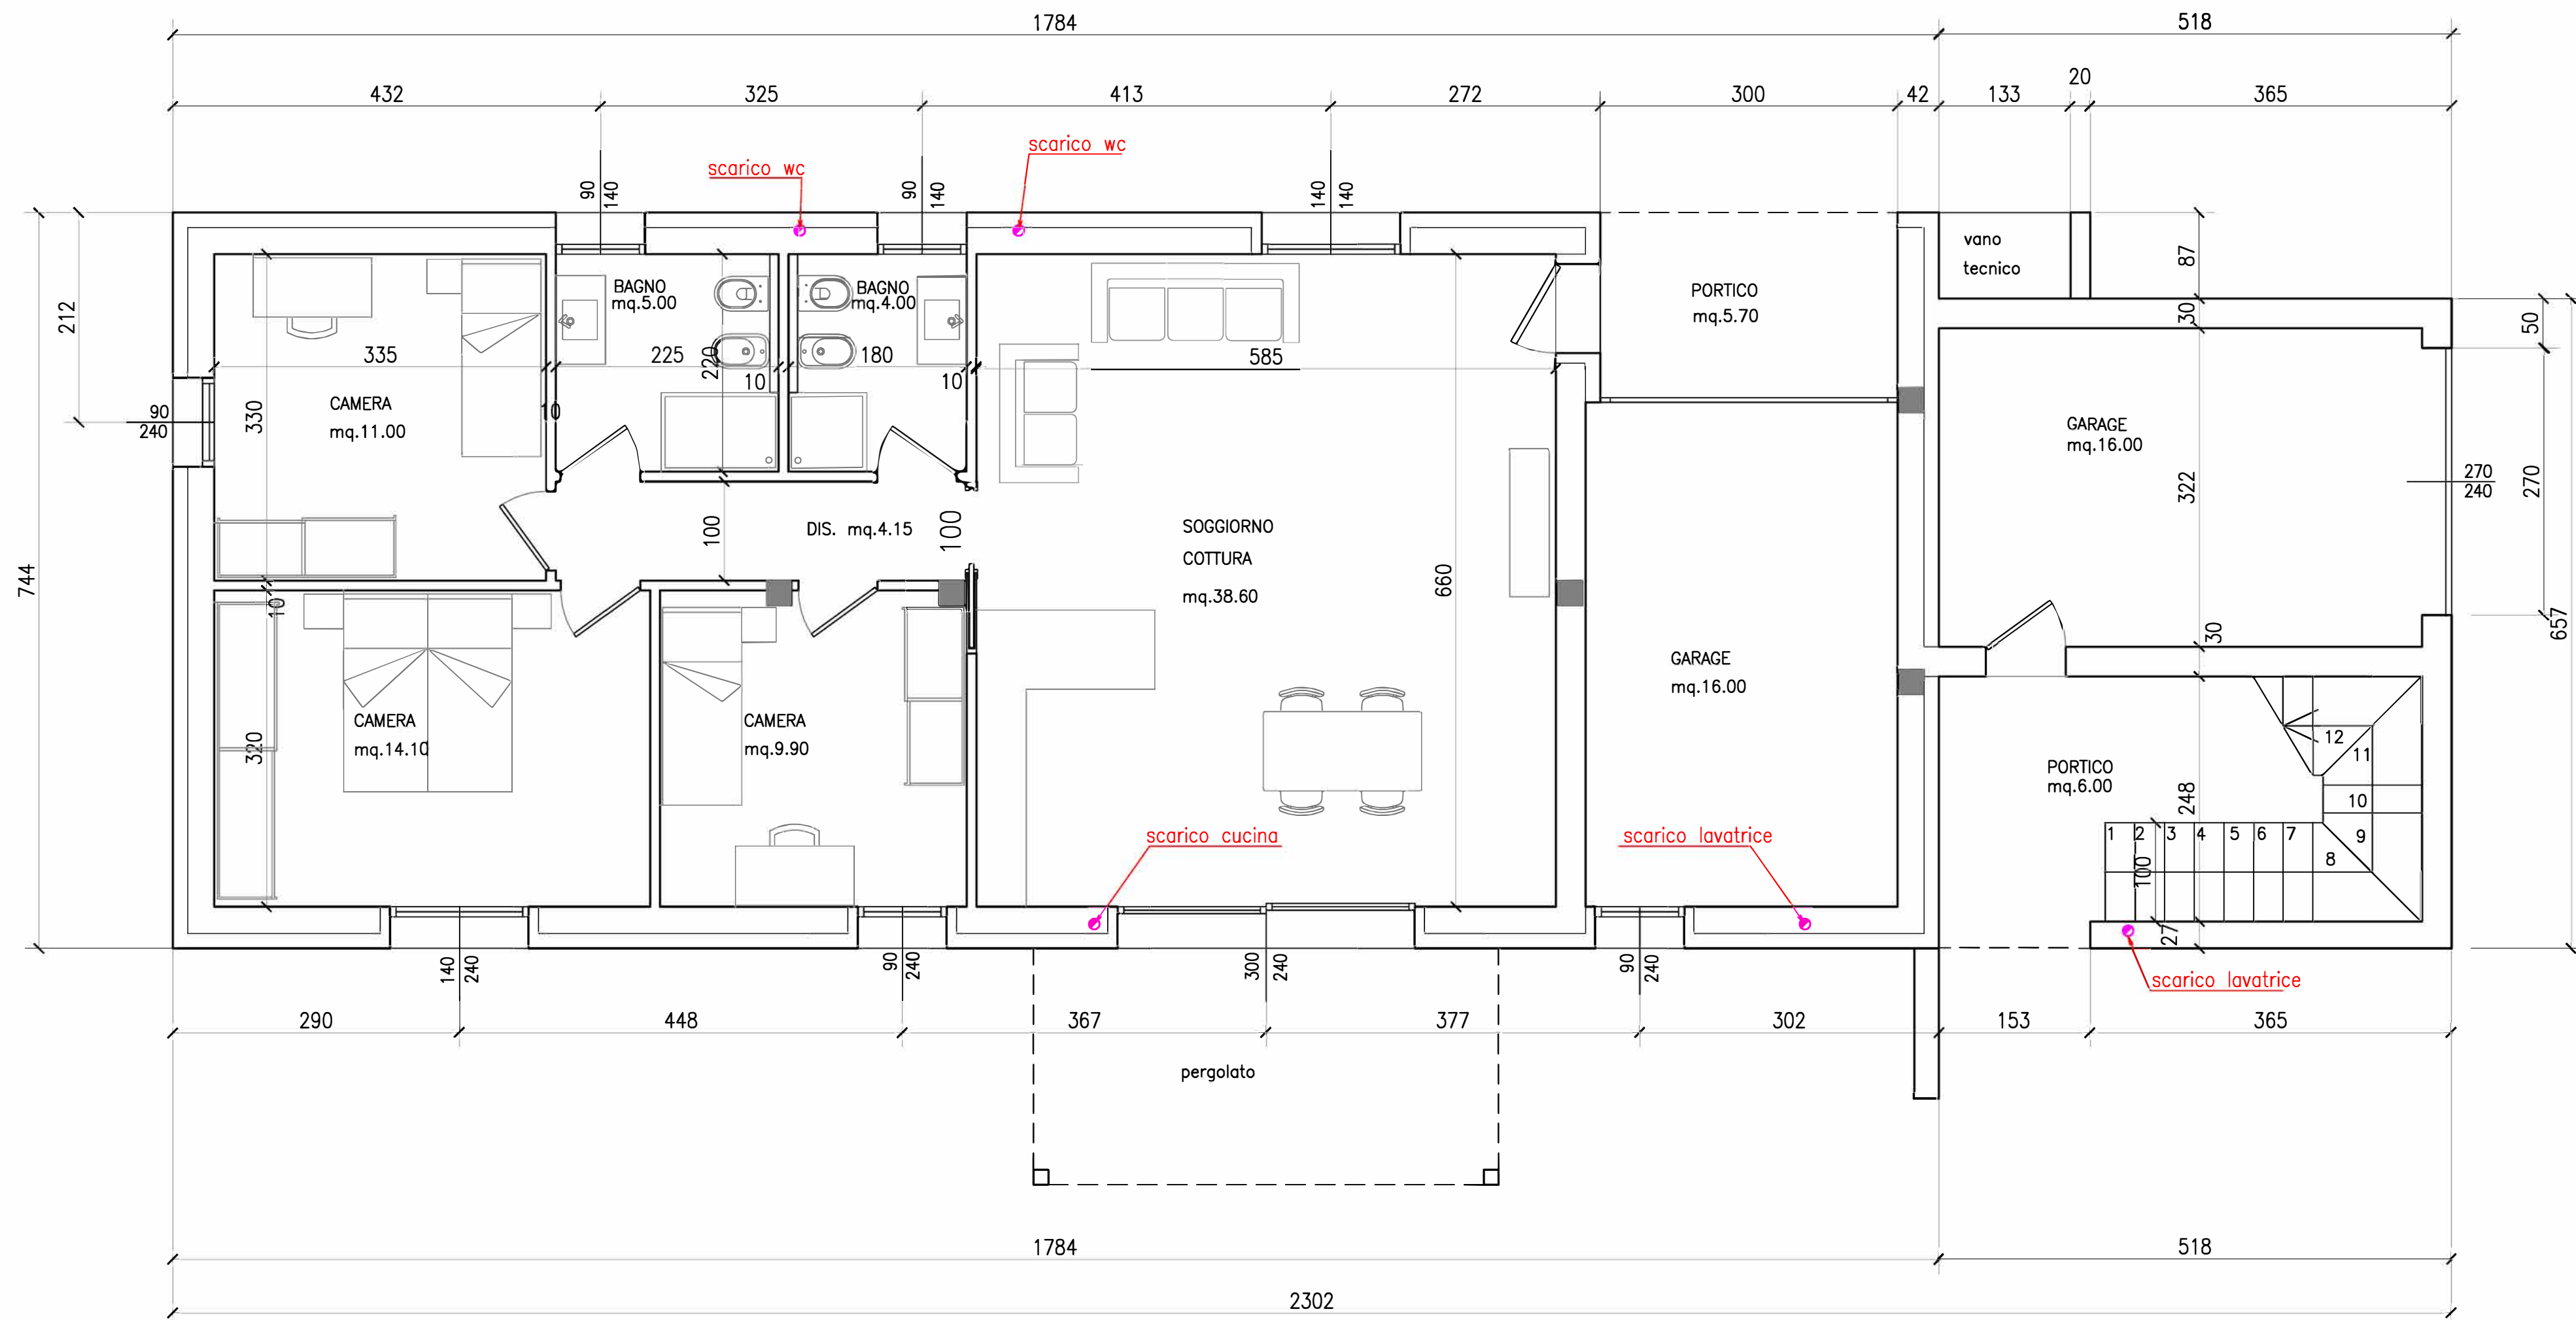

PIANTA PIANO TERRA 1:50