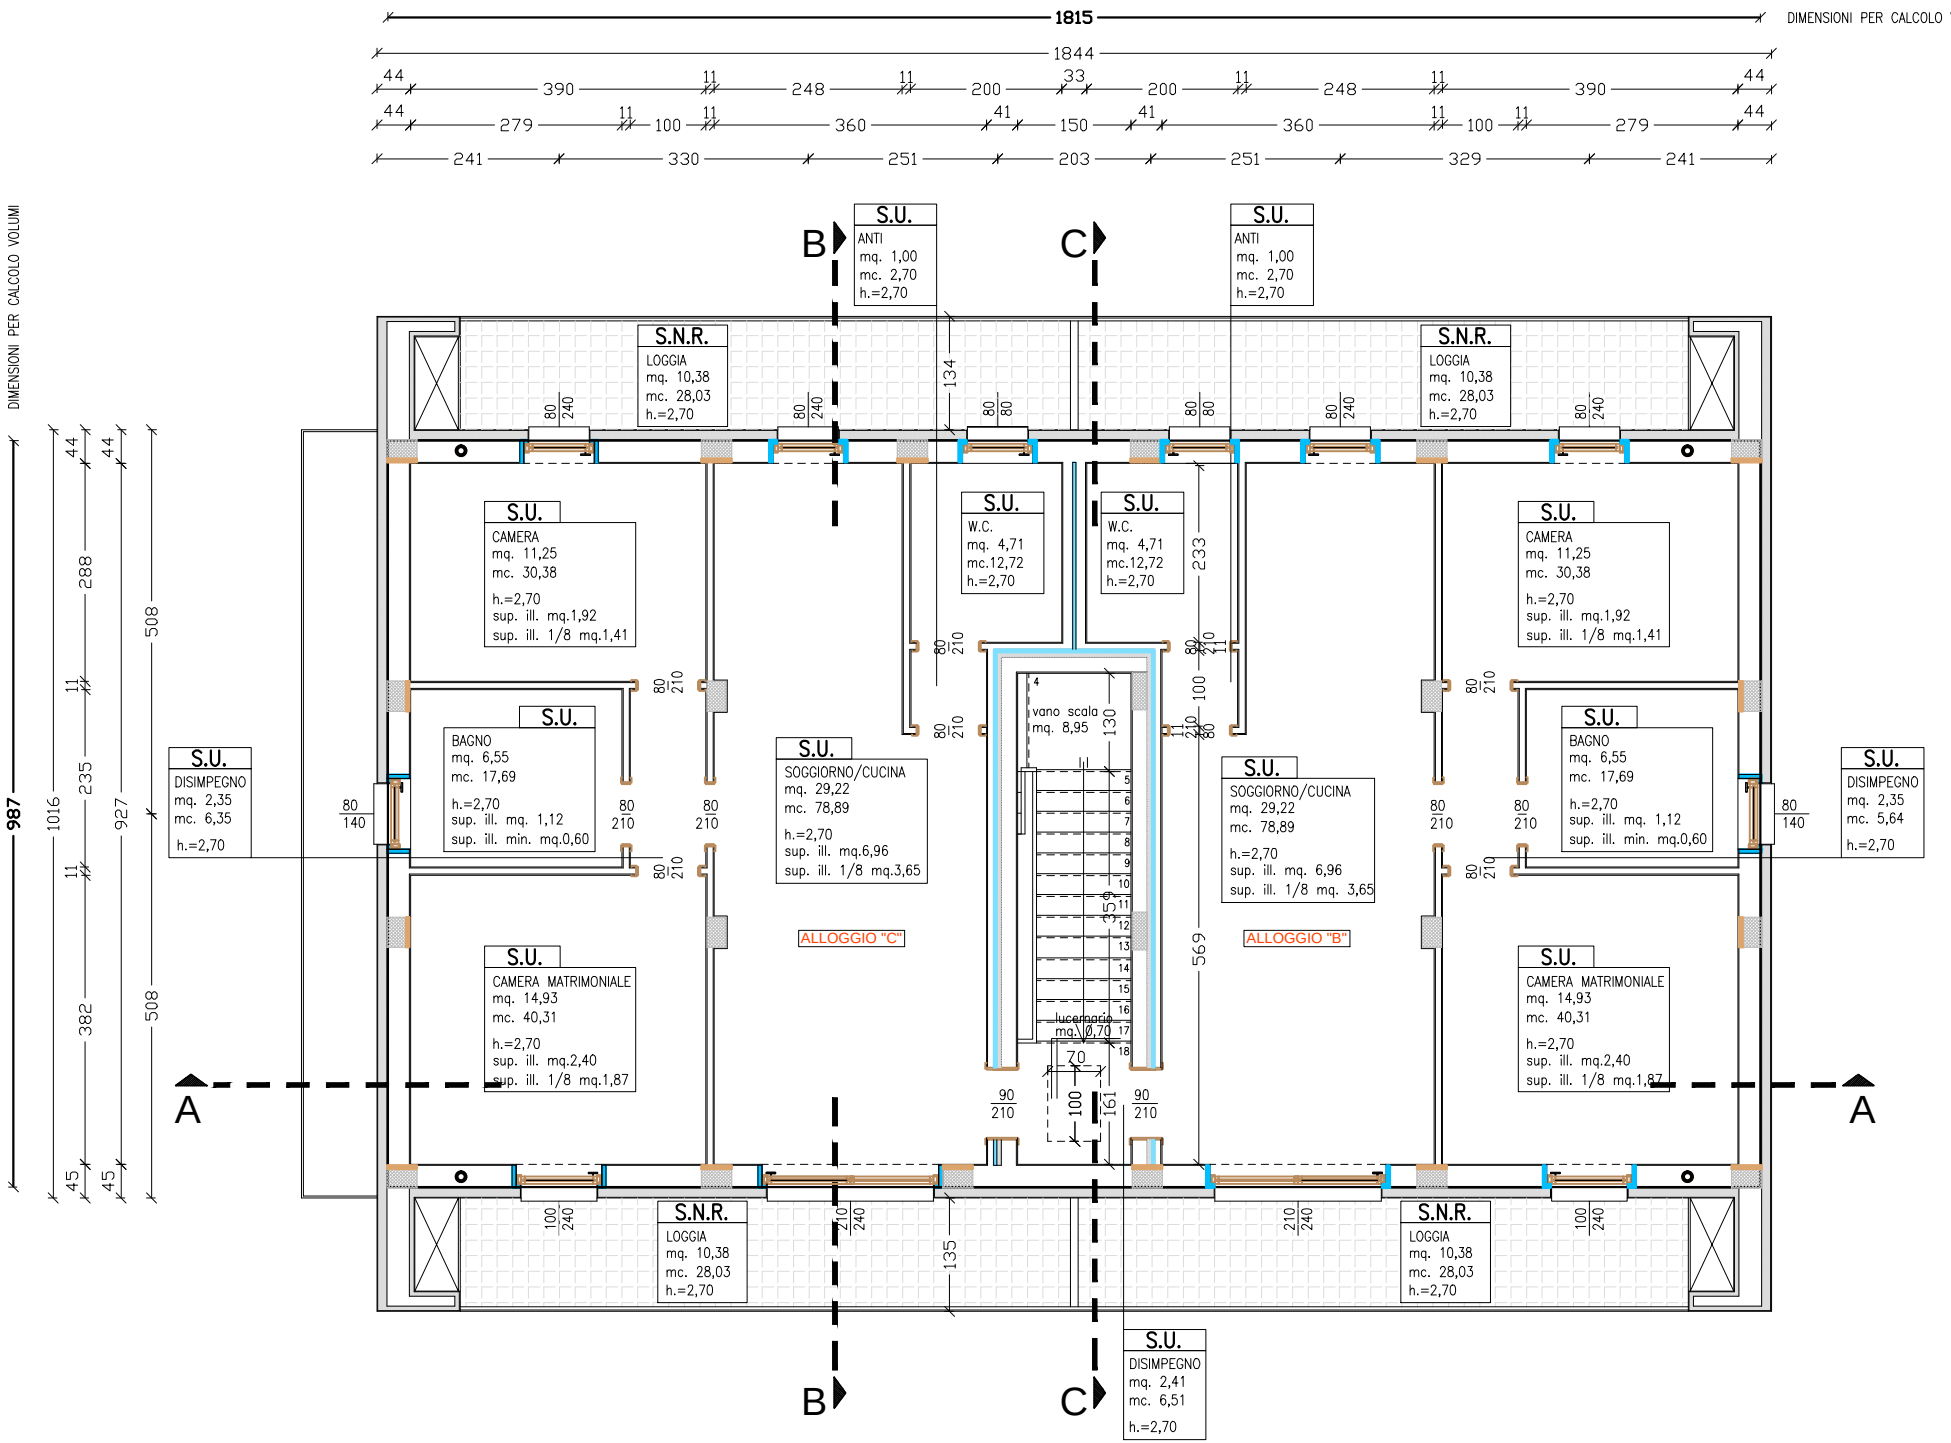
DIMENSIONI PER CALCOLO VOLUMI
DIMENSIONI PER CALCOLO
1815
1844
S.U.
ANTI
mq. 1,00
mc. 2,70
h.=2,70
S.N.R.
LOGGIA
mq. 10,38
mc. 28,03
h.=2,70
S.U.
CAMERA
mq. 11,25
mc. 30,38
h.=2,70
sup. ill. mq.1,92
sup. ill. 1/8 mq.1,41
S.U.
W.C.
mq. 4,71
mc.12,72
h.=2,70
S.U.
BAGNO
mq. 6,55
mc. 17,69
h.=2,70
sup. ill. mq. 1,12
sup. ill. min. mq.0,60
S.U.
DISIMPEGNO
mq. 2,35
mc. 6,35
h.=2,70
S.U.
DISIMPEGNO
mq. 2,35
mc. 5,64
h.=2,70
S.U.
SOGGIORNO/CUCINA
mq. 29,22
mc. 78,89
h.=2,70
sup. ill. mq. 6,96
sup. ill. 1/8 mq. 3,65
vano scala
mq. 8,95
lucernaio
mq. 0,70
ALLOGGIO "C"
ALLOGGIO "B"
S.U.
CAMERA MATRIMONIALE
mq. 14,93
mc. 40,31
h.=2,70
sup. ill. mq.2,40
sup. ill. 1/8 mq.1,87
S.U.
DISIMPEGNO
mq. 2,41
mc. 6,51
h.=2,70
A
B
C
987
1016
927
508
382
235
288
569
233
134
135
130
161
100
70